

reihenhaus typ A - 98,4 m² / 22 stk.

grundriss kellergeschoss | m 1 : 2 0 0

grundriss erdgeschoss | m 1 : 2 0 0

grundriss obergeschoss | m 1 : 2 0 0

reihenhaus typ A.1 - 98,4 m² / 10 stk.

teilunterkellerung

optional vollunterkellerung

teilunterkellerung

grundriss kellergeschoss | m 1 : 2 0 0

grundriss erdgeschoss | m 1 : 2 0 0

grundriss obergeschoss | m 1 : 2 0 0

reihenhaus typ B - 109,5 m² / 18 stk.

teilunterkellerung

optional vollunterkellerung

teilunterkellerung

grundriss kellergeschoss | m 1 : 2 0 0

grundriss erdgeschoss | m 1 : 2 0 0

grundriss obergeschoss | m 1 : 2 0 0

reihenhaus typ C - 125,0 m² / 10 stk.

optional vollunterkellerung

teilunterkellerung

grundriss kellergeschoss | m 1 : 2 0 0

grundriss erdgeschoss | m 1 : 2 0 0


grundriss obergeschoss | m 1 : 2 0 0

18 stück 90,0 m² 4 zimmer wohnungen
06 stück 54,9 m² 2 zimmer wohnungen
dreigeschossige punkthäuser / 3 stk.

grundriss kellergeschoss | m 1 : 2 0 0

grundriss erdgeschoss | m 1 : 2 0 0

grundriss 1 u. 2 obergeschoss | m 1 : 2 0 0

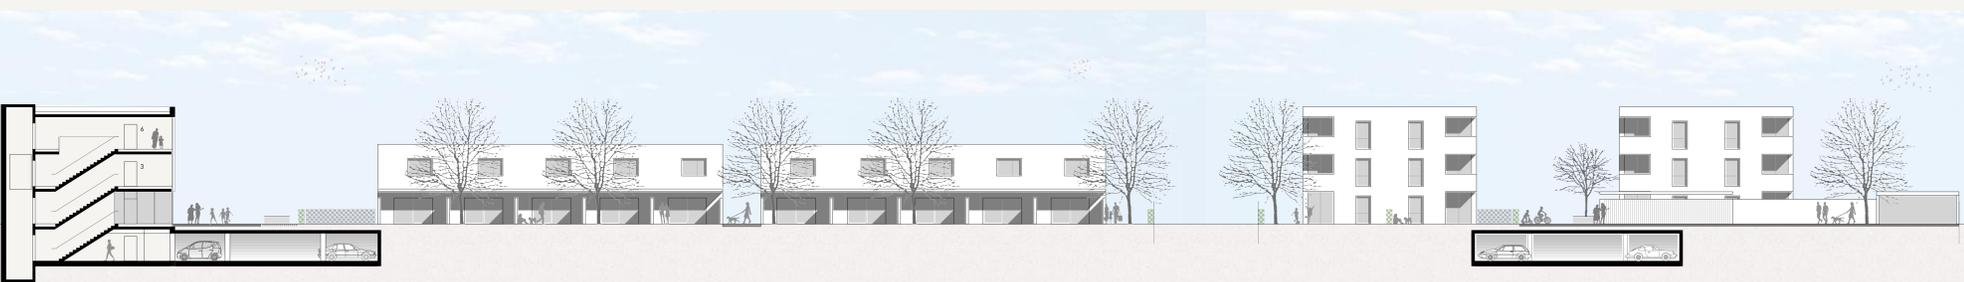

ansicht / schnitt G | m 1 : 2 0 0

ansicht / schnitt H | m 1 : 2 0 0

