





grundriss erdgeschoss | m1:200



grundriss obergeschoss | m1:200

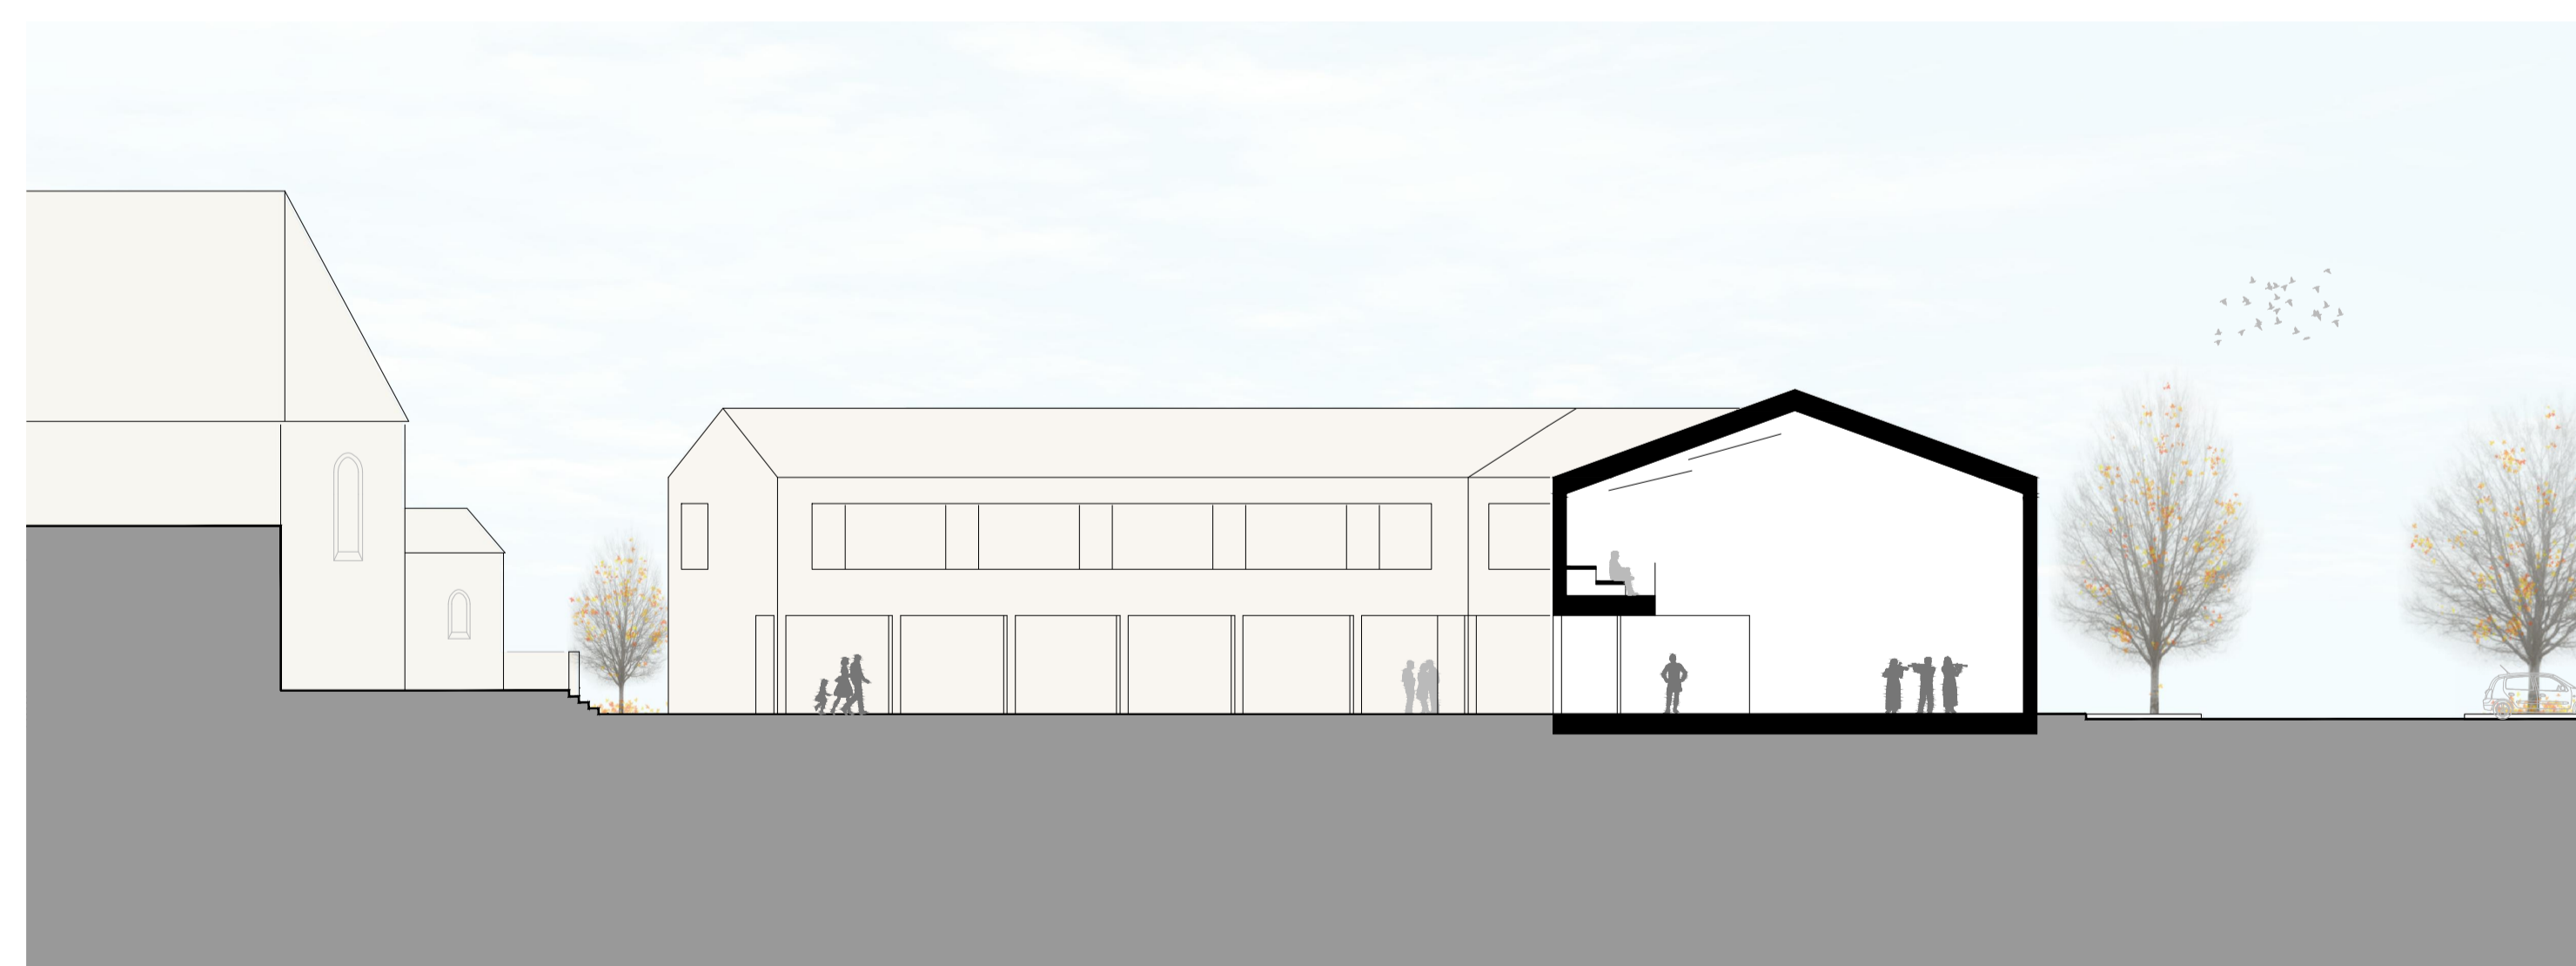

schnitt b-b | m1:200

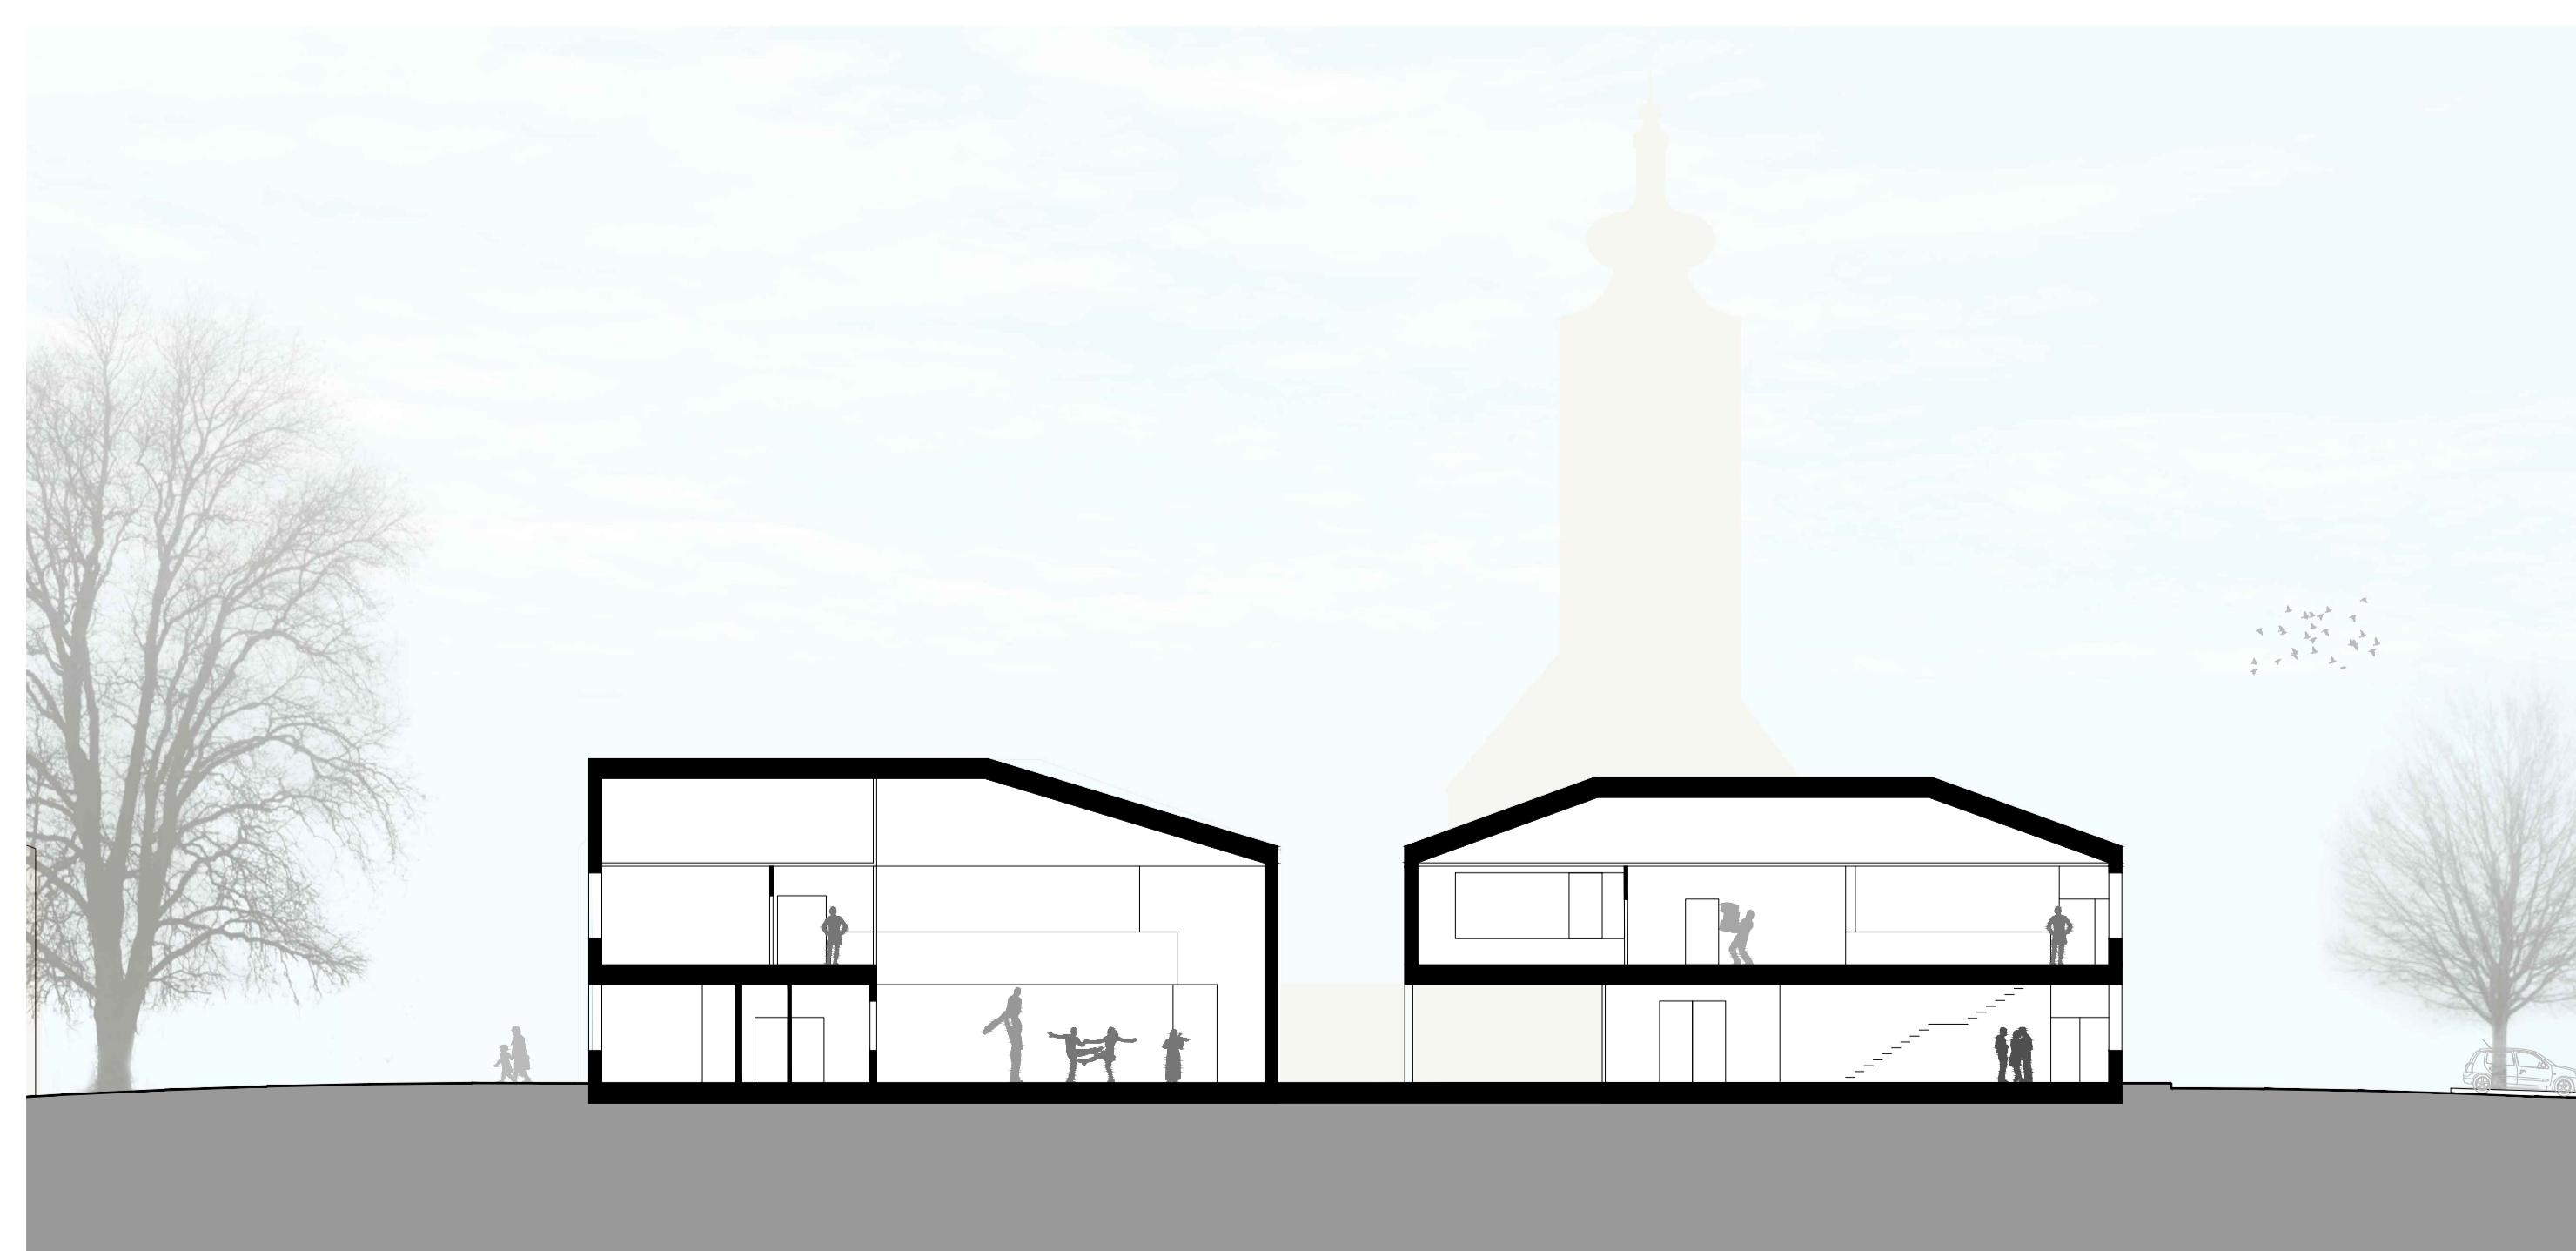

schnitt a-a | m1:200