




grundriss erdgeschoss | 1. bauabschnitt LEBENSRAÜME / LAWOG | m1:200

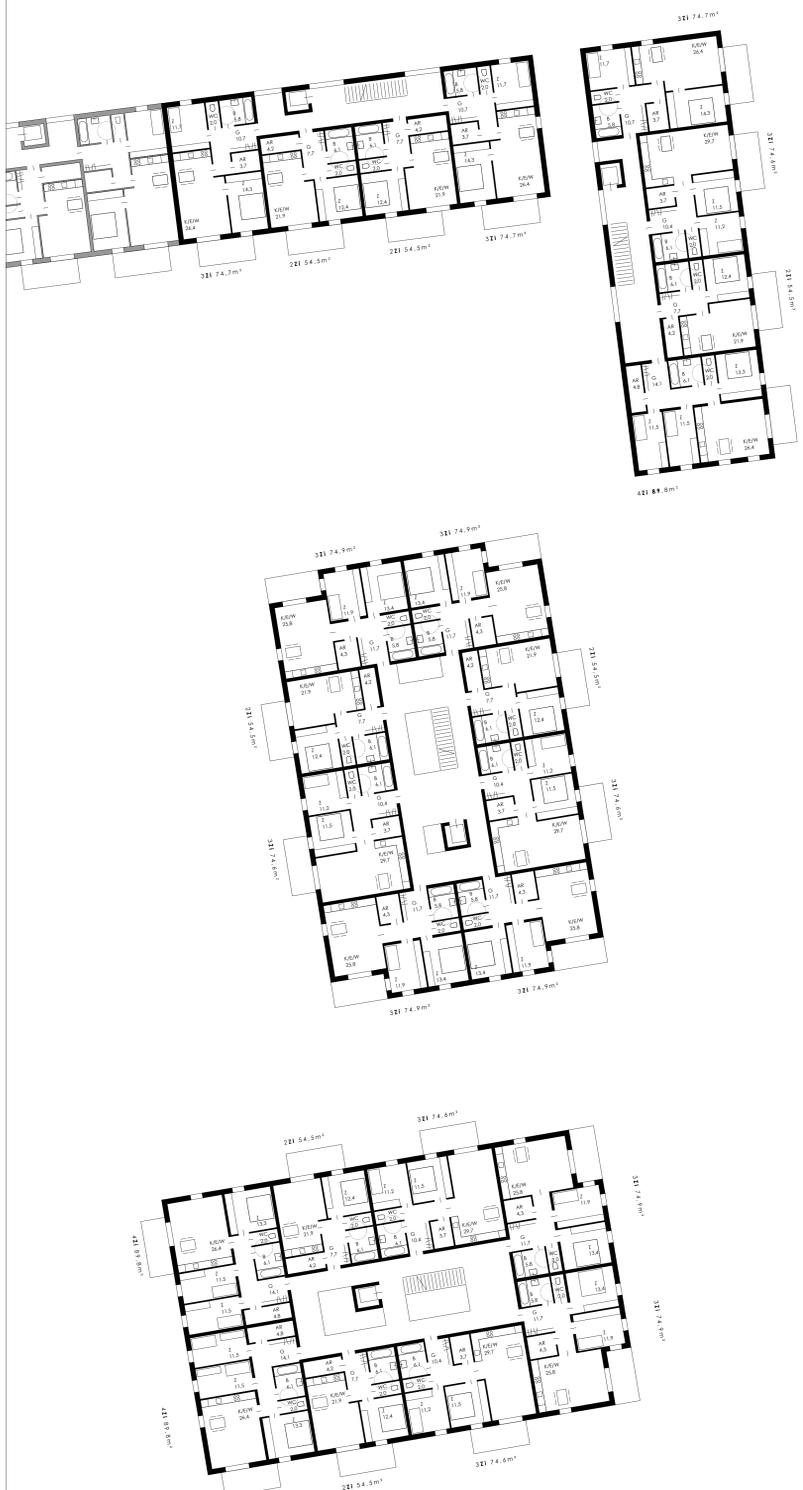

grundriss regelgeschoss | LEBENSRAÜME / LAWOG



grundriss erdgeschoss | 1. bauabschnitt WSG | m1:200

