


ARCHITEKTURAUSWAHLVERFAHREN - WOHNHAUSANLAGE / ST. MARTIN AM YBBSFELD

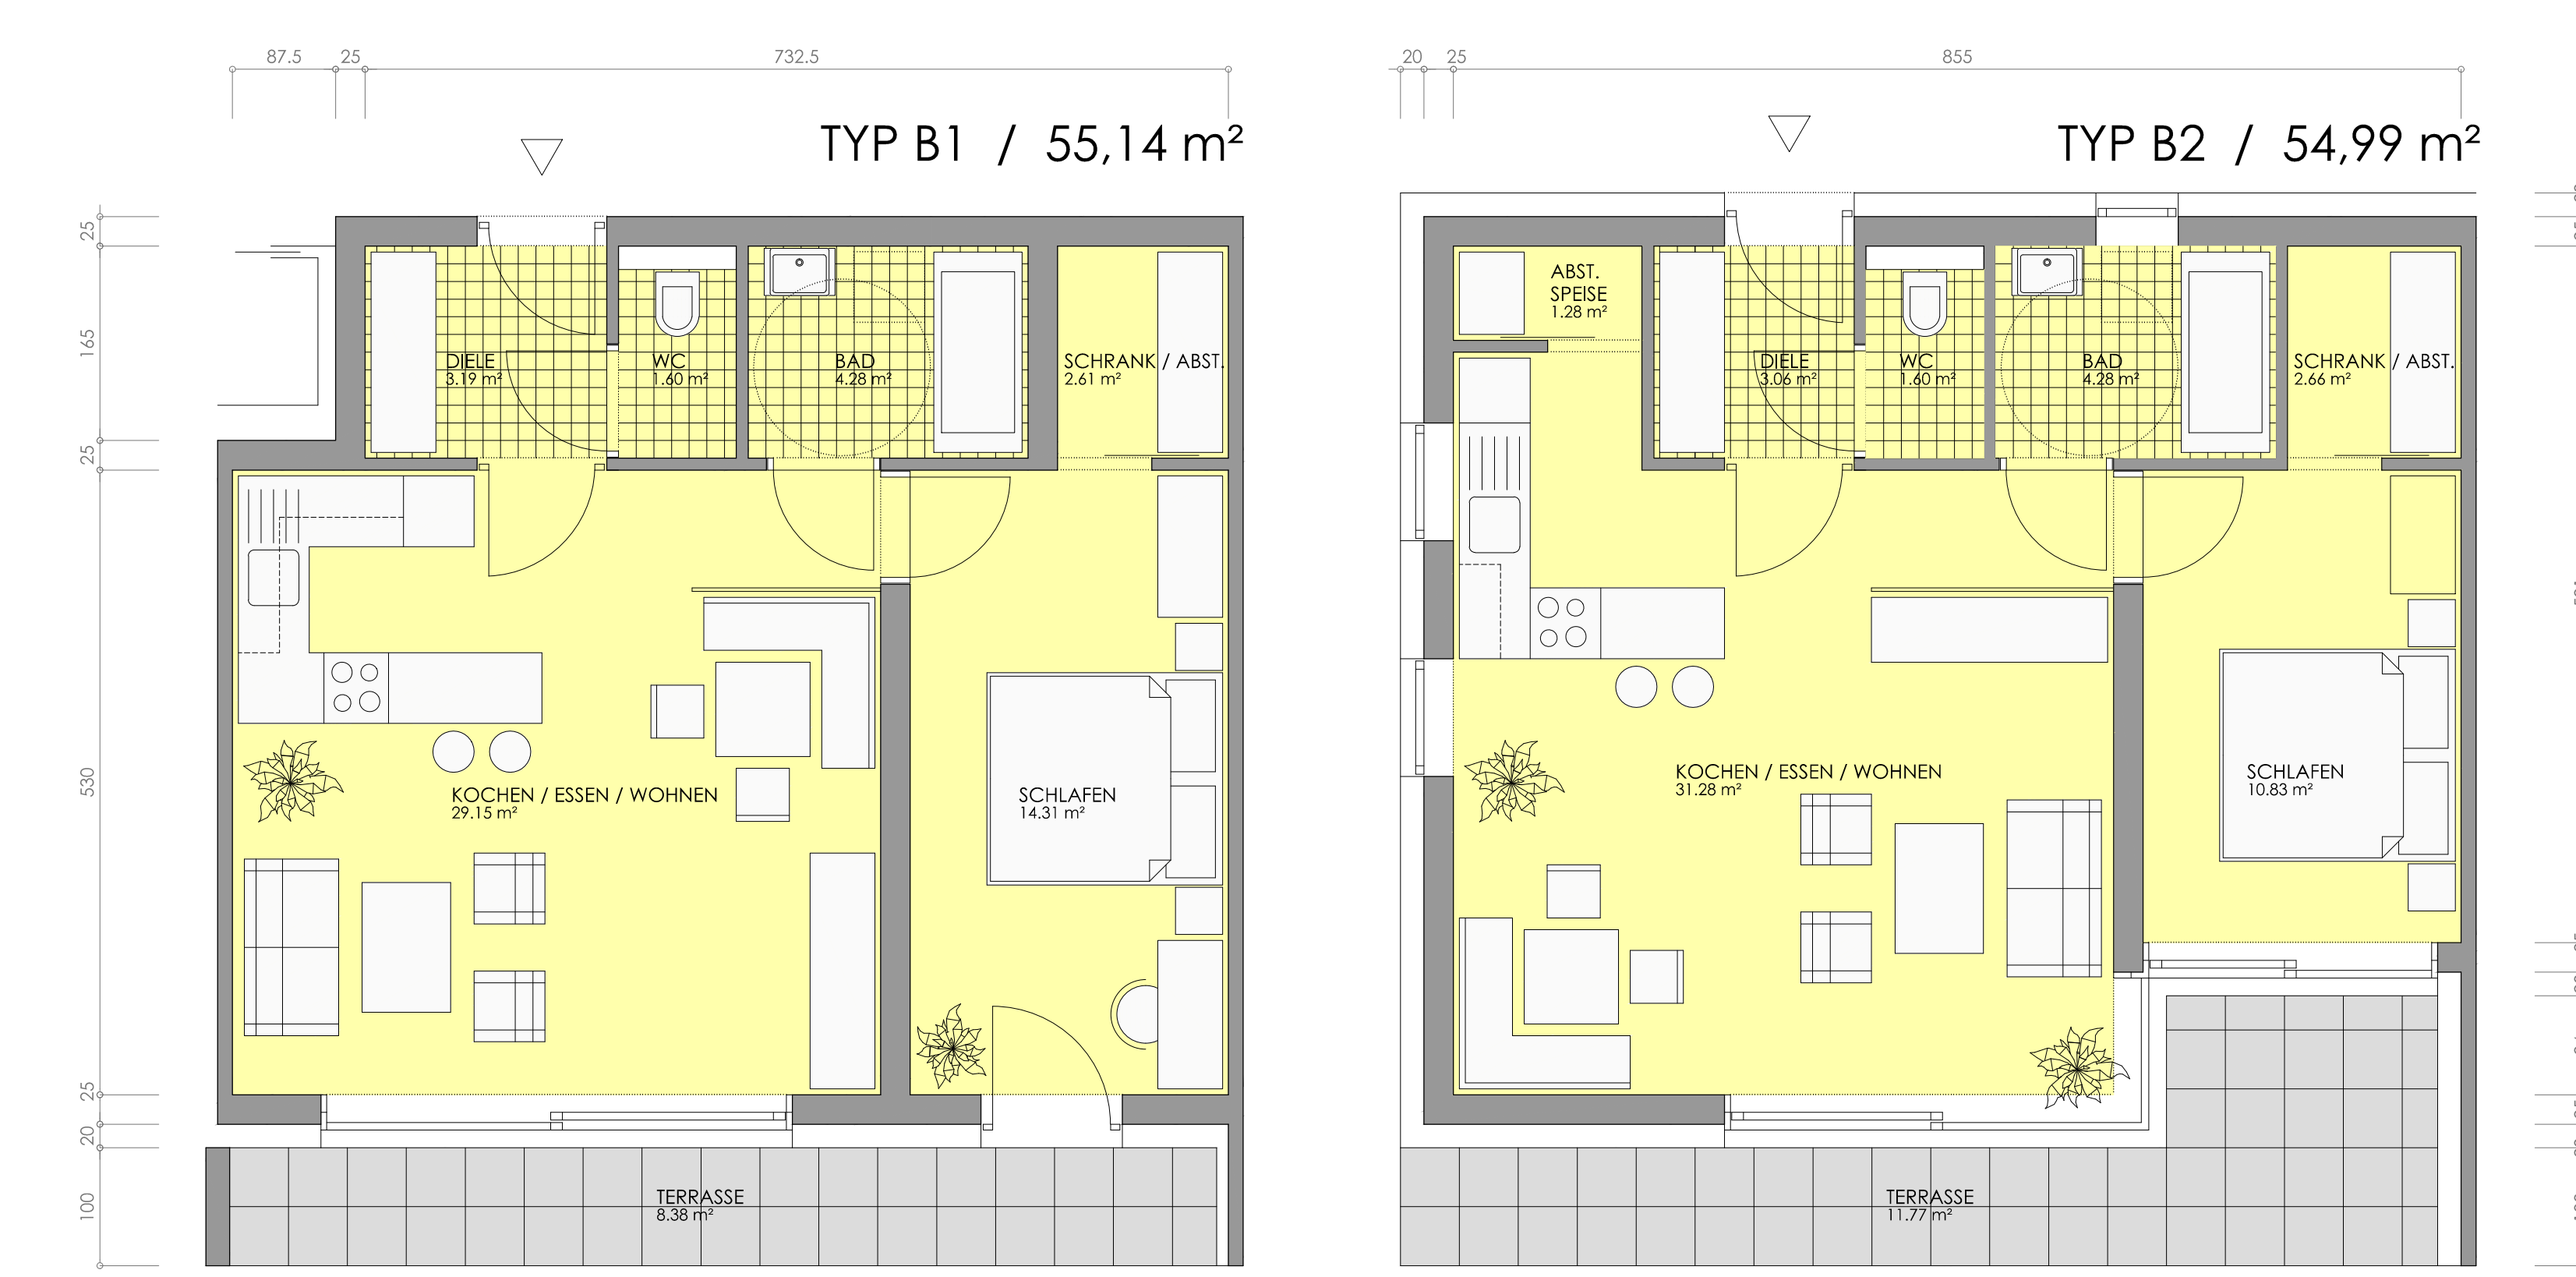

287
286
285
284
283
282
281
280
279

3. Obergeschoss
2. Obergeschoss
1. Obergeschoss
Erdgeschoss
barrierefreier Zugang
Parkieroberfläche


Ansicht von Südwest

Erdgeschosssebene mit Eigengärten



Typenübersicht

Typ	Fläche	Anzahl
TYP A1	86.50 m ²	12 davon 4 mit Eigengärten
TYP A2	87.29 m ²	12
TYP A3	83.74 m ²	2 mit Eigengärten
TYP A4	85.39 m ²	1 mit Eigengärten
TYP B1	55.14 m ²	4 mit Eigengärten
TYP B2	54.99 m ²	2 mit Eigengärten
TYP A		27
TYP B		6
gesamt		33 Whg.
Nutzfläche gesamt		2.670,69 m ²

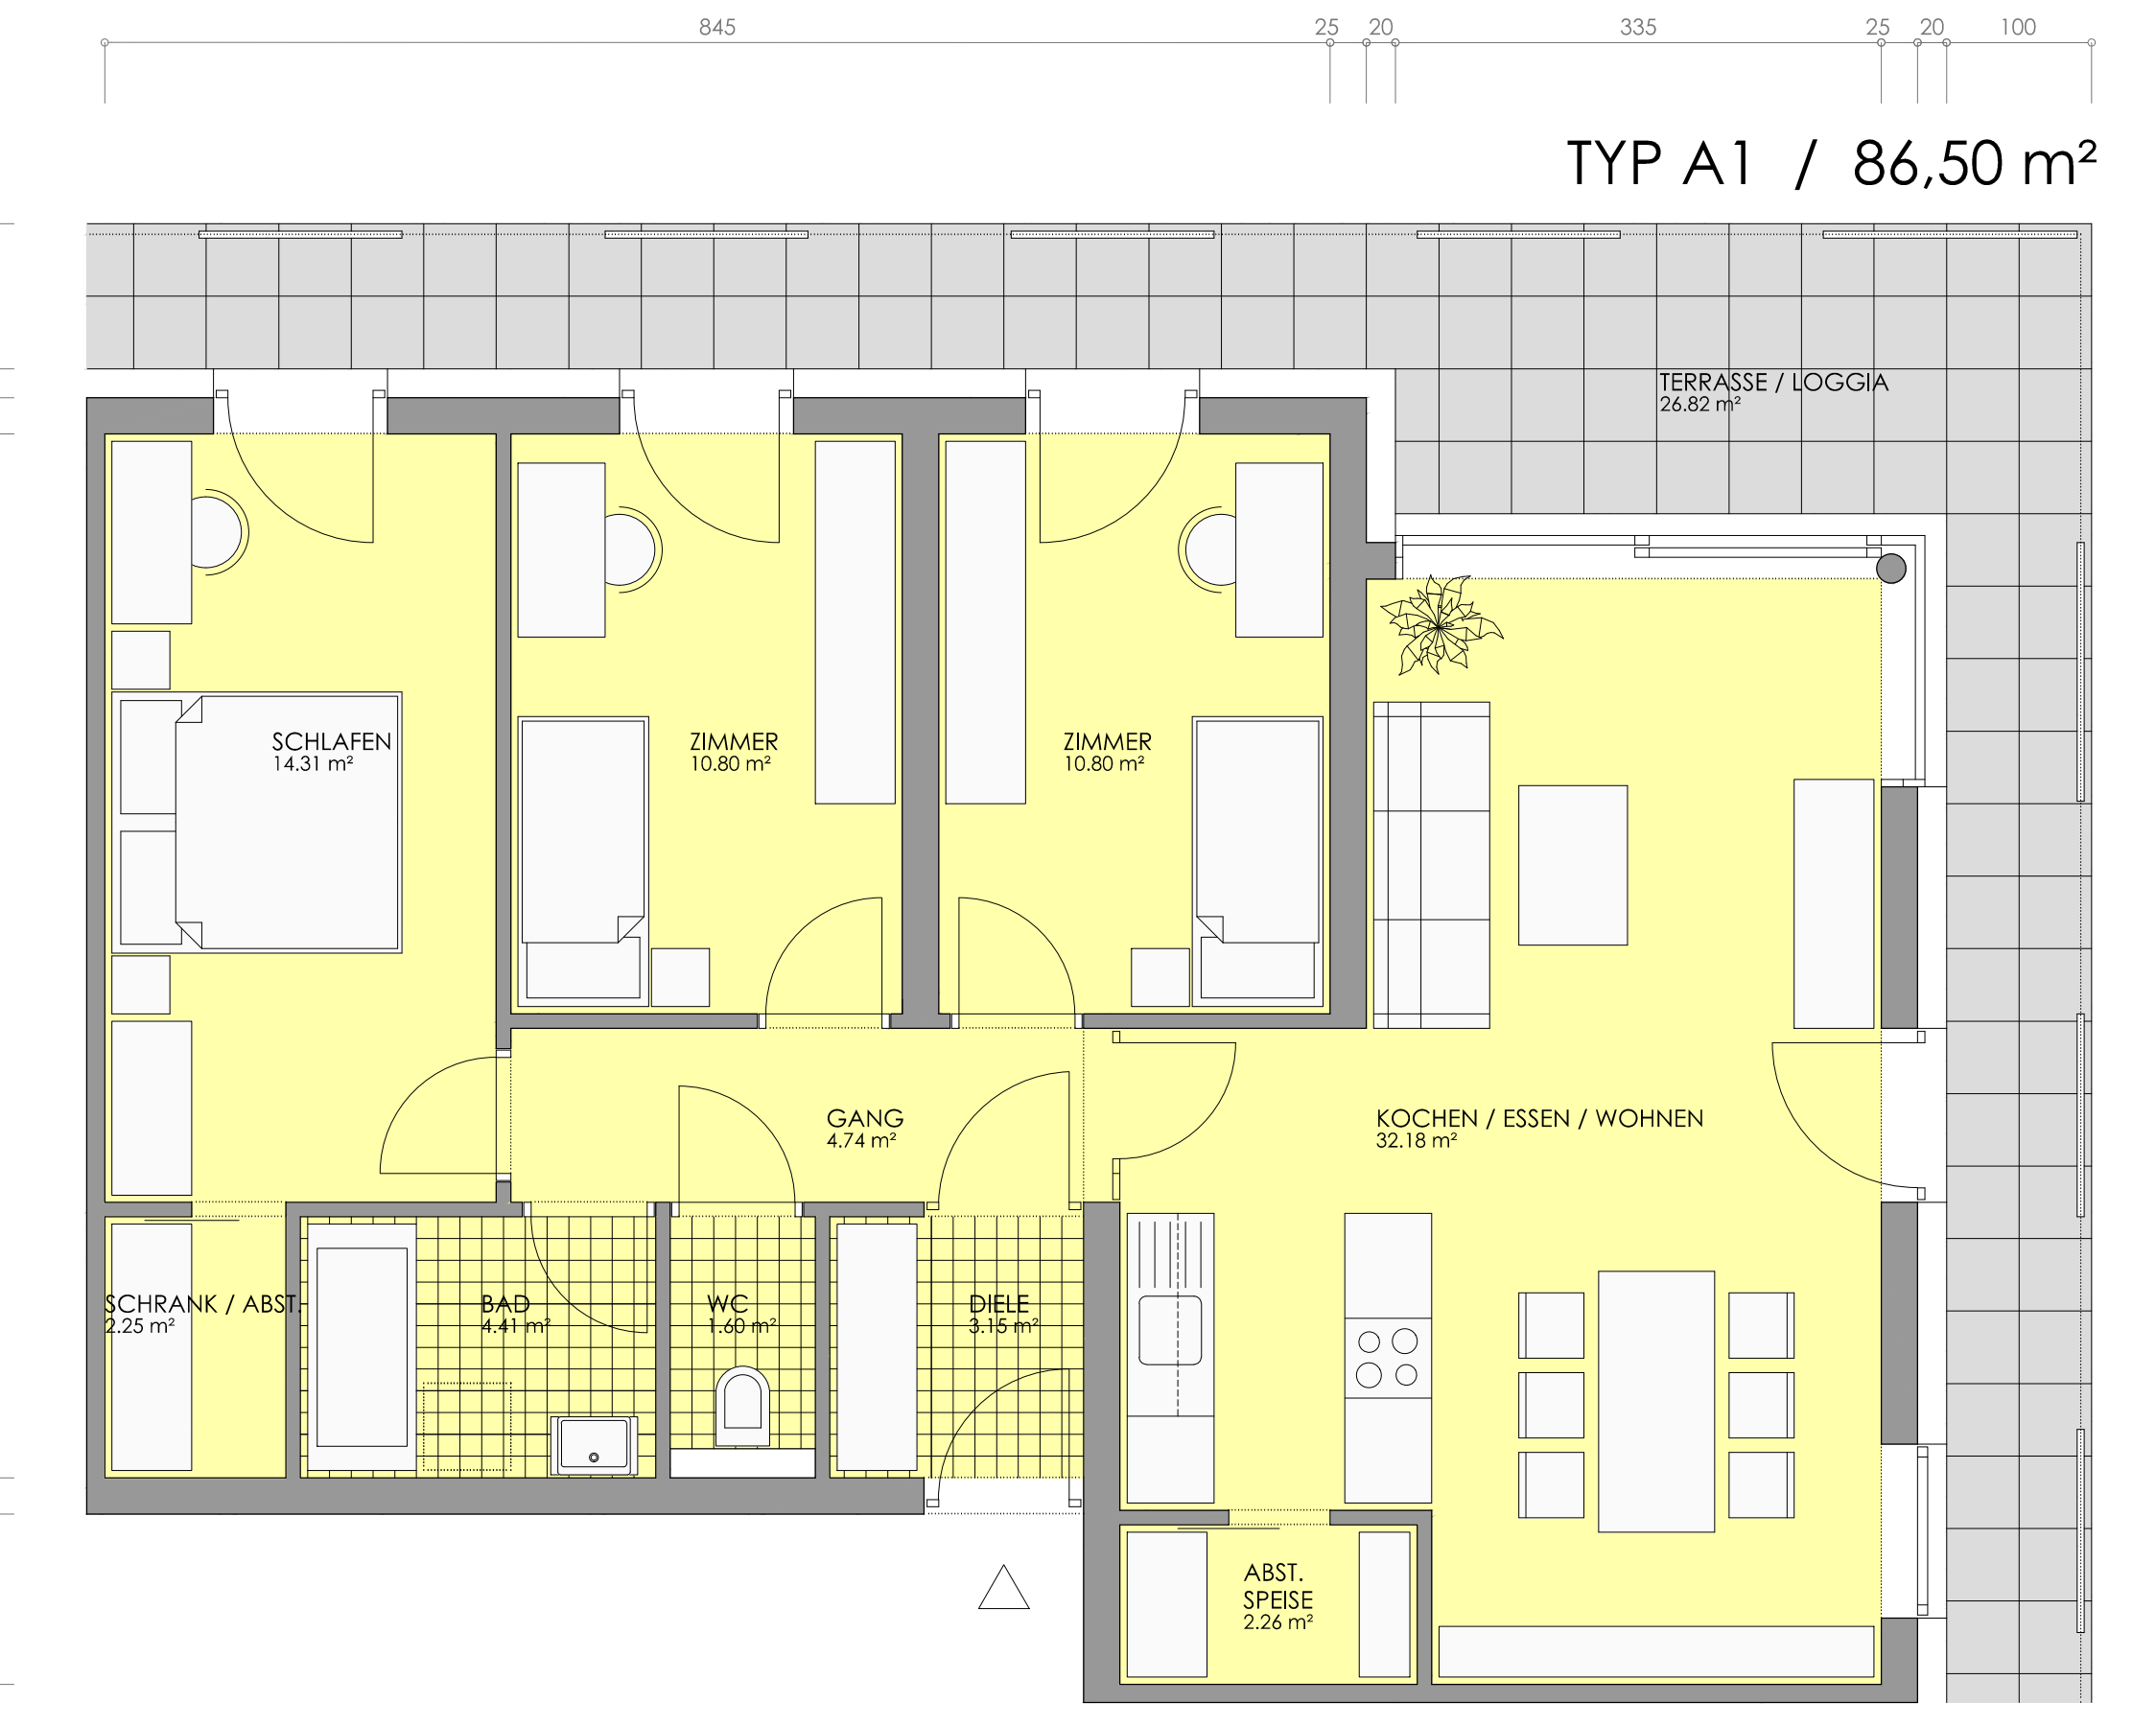

Legende

- 1 zentrale Freitreppe mit Erschliessungsachse entlang des Spielhofes
- 2 Lift
- 3 zentrales Stiegenhaus
- 4 Waschküche / Trockenraum
- 5 Kellerabstellräume
- 6 Gemeinschaftsraum / Spiel
- 7 gedeckte Spielbereiche

