




lageplan / m=1:1000

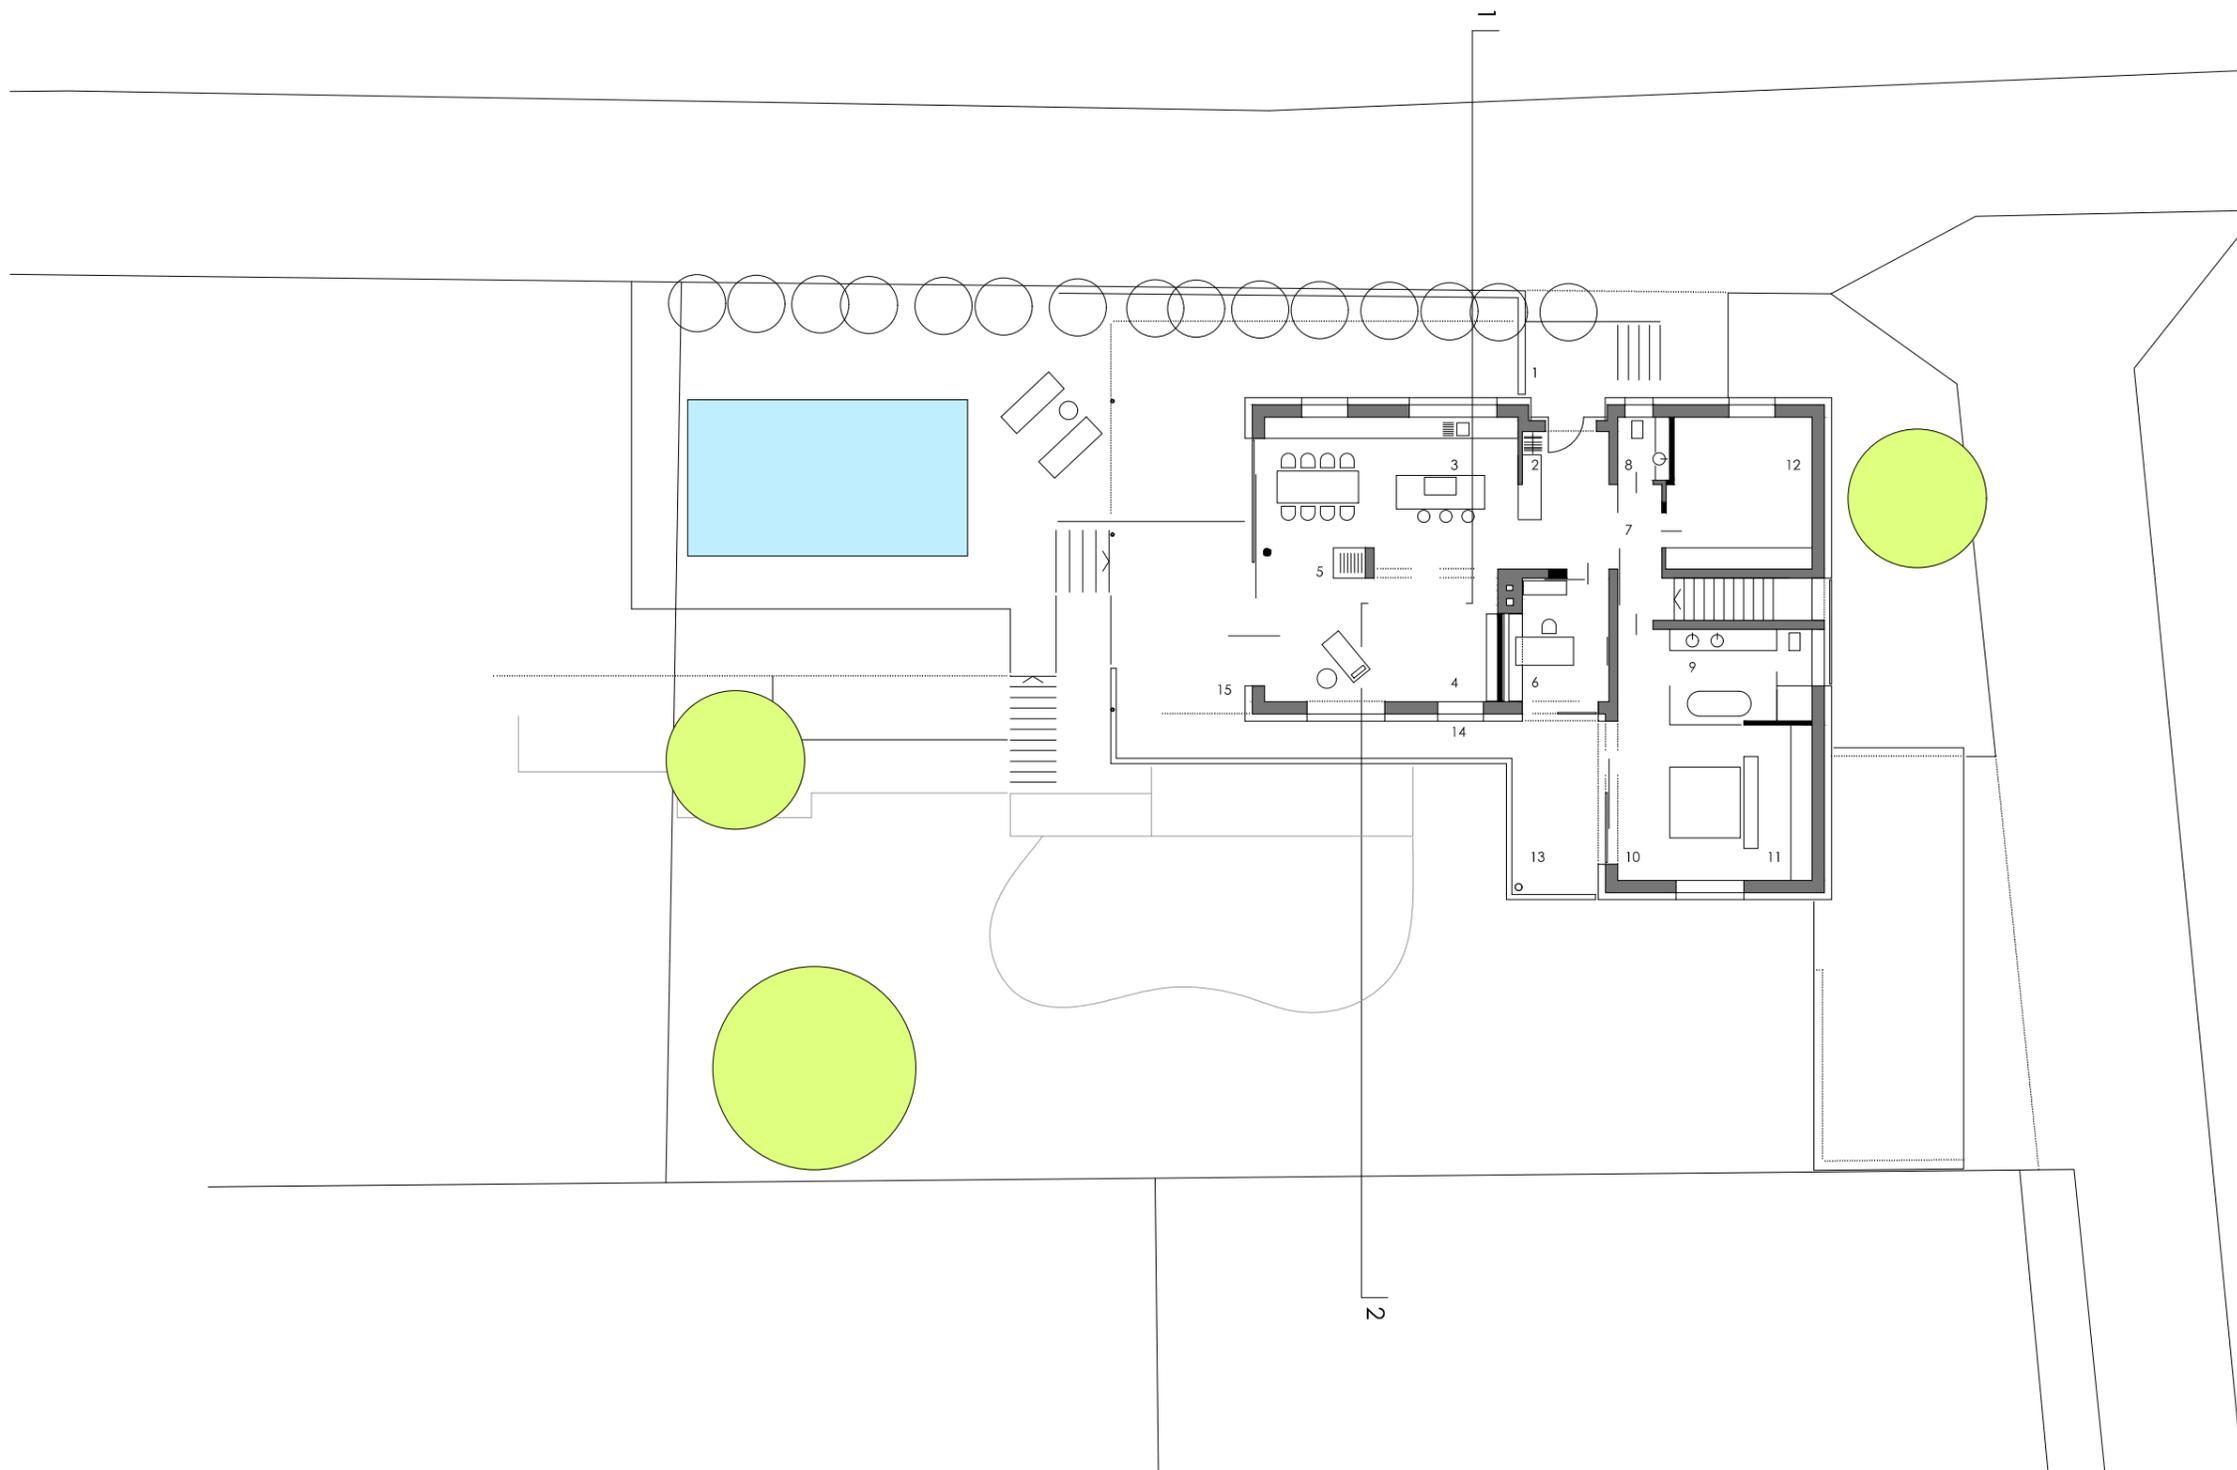

- 1 Überdeckter Eingang
- 2 Garderobe / Diele
- 3 Kochen / Essen / Barbereich
- 4 Wohnbereich
- 5 Kamin
- 6 Arbeitszimmer
- 7 Zwischenflur
- 8 WC
- 9 Bad
- 10 Schlafzimmer
- 11 Schrankraum / Ankleide
- 12 Wirtschaftsraum / AR
- 13 Terrasse - Bestand
- 14 Umgang
- 15 Terrasse - neu

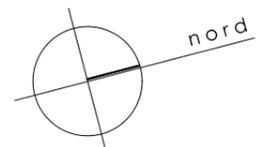

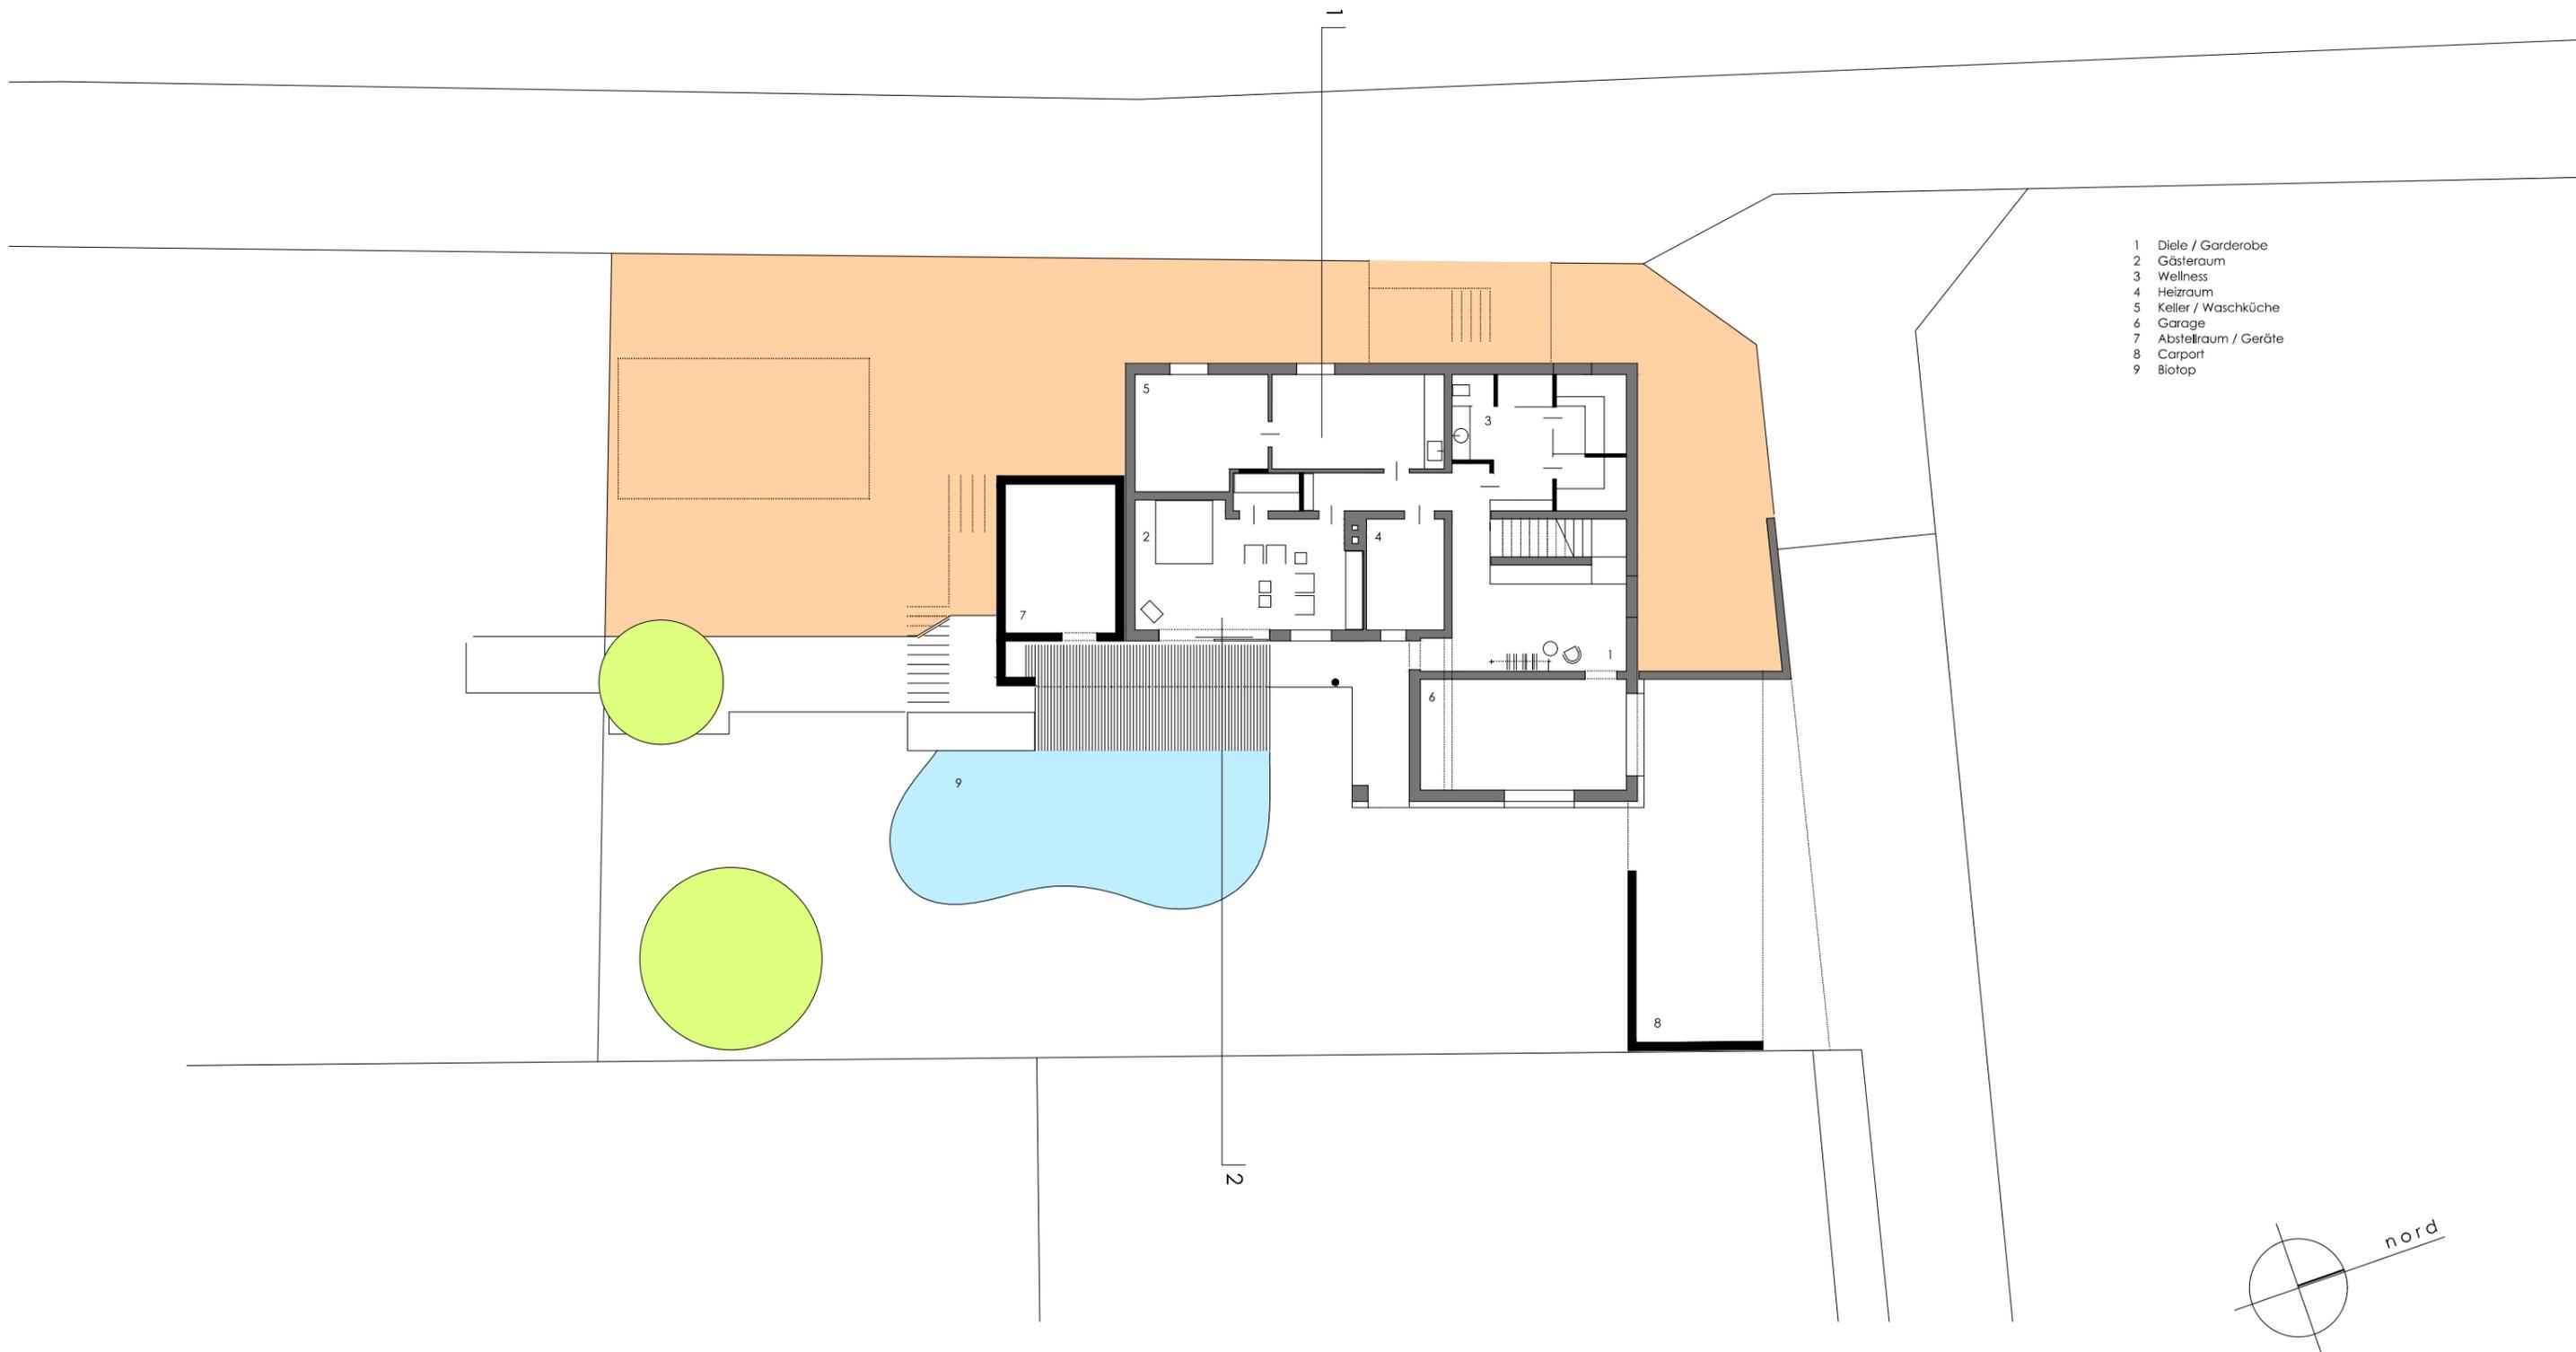

- 1 Diele / Garderobe
- 2 Gästeraum
- 3 Wellness
- 4 Heizraum
- 5 Keller / Waschküche
- 6 Garage
- 7 Abstellraum / Geräte
- 8 Carport
- 9 Biotop

