


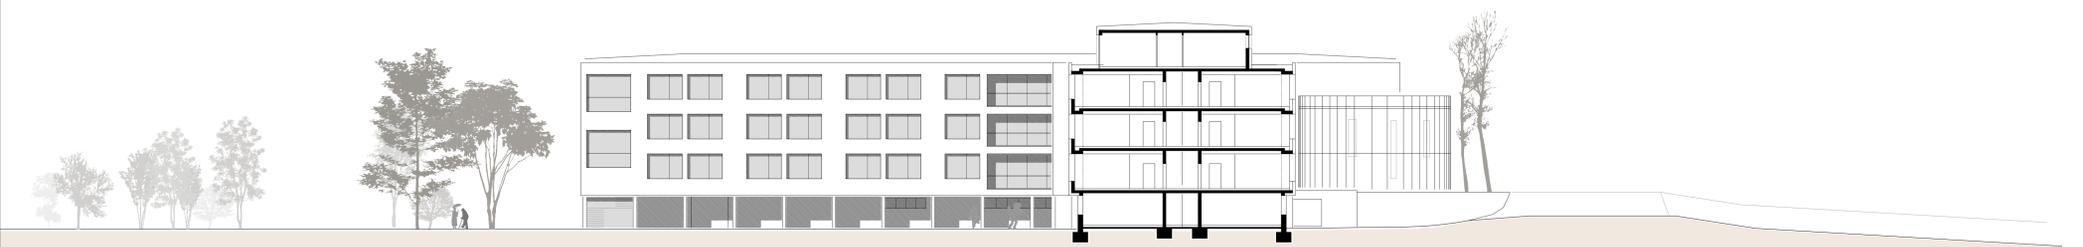


südwestansicht

m - 1:200




nordostansicht

m - 1:200

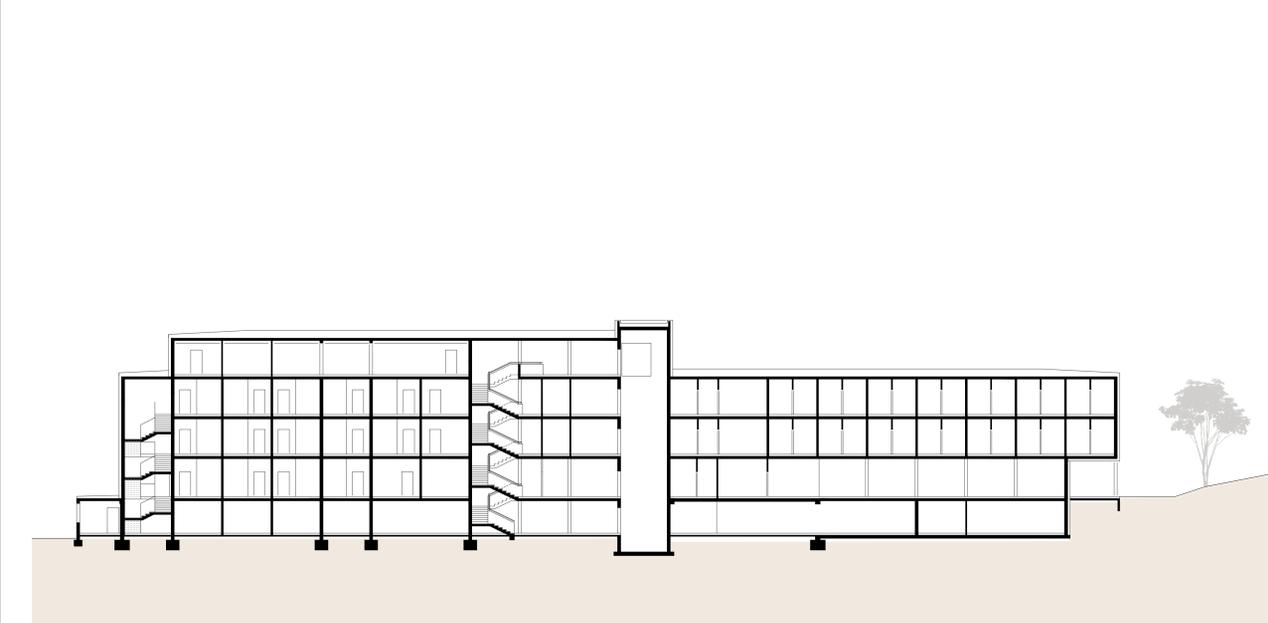


längsschnitt

m - 1:200

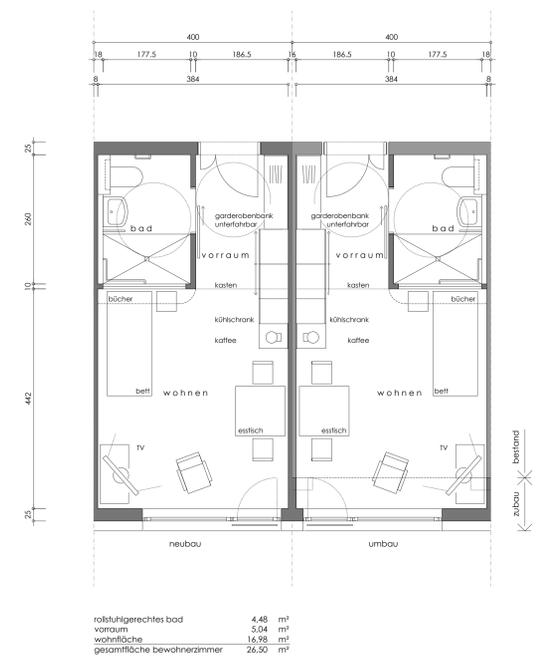

bewohnerzimmer


m - 1:50

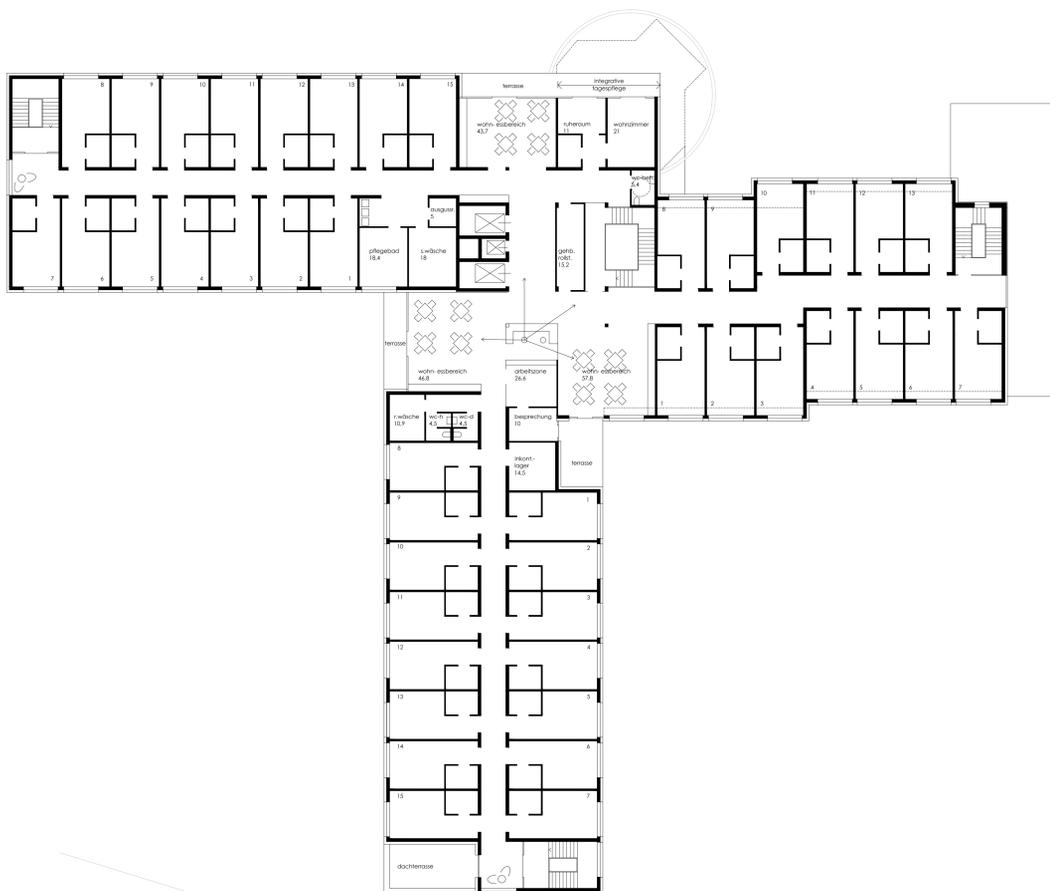


grundriss 2. obergeschoss



m - 1:200

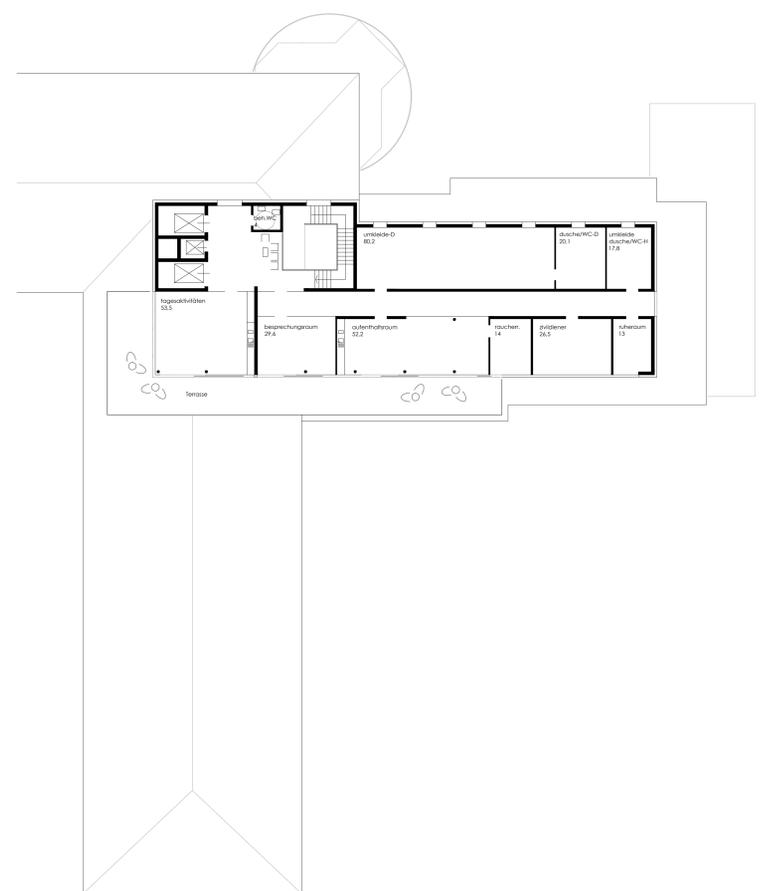

grundriss dachgeschoss

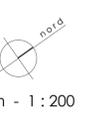

m - 1:200