


schnitt



obergeschoss

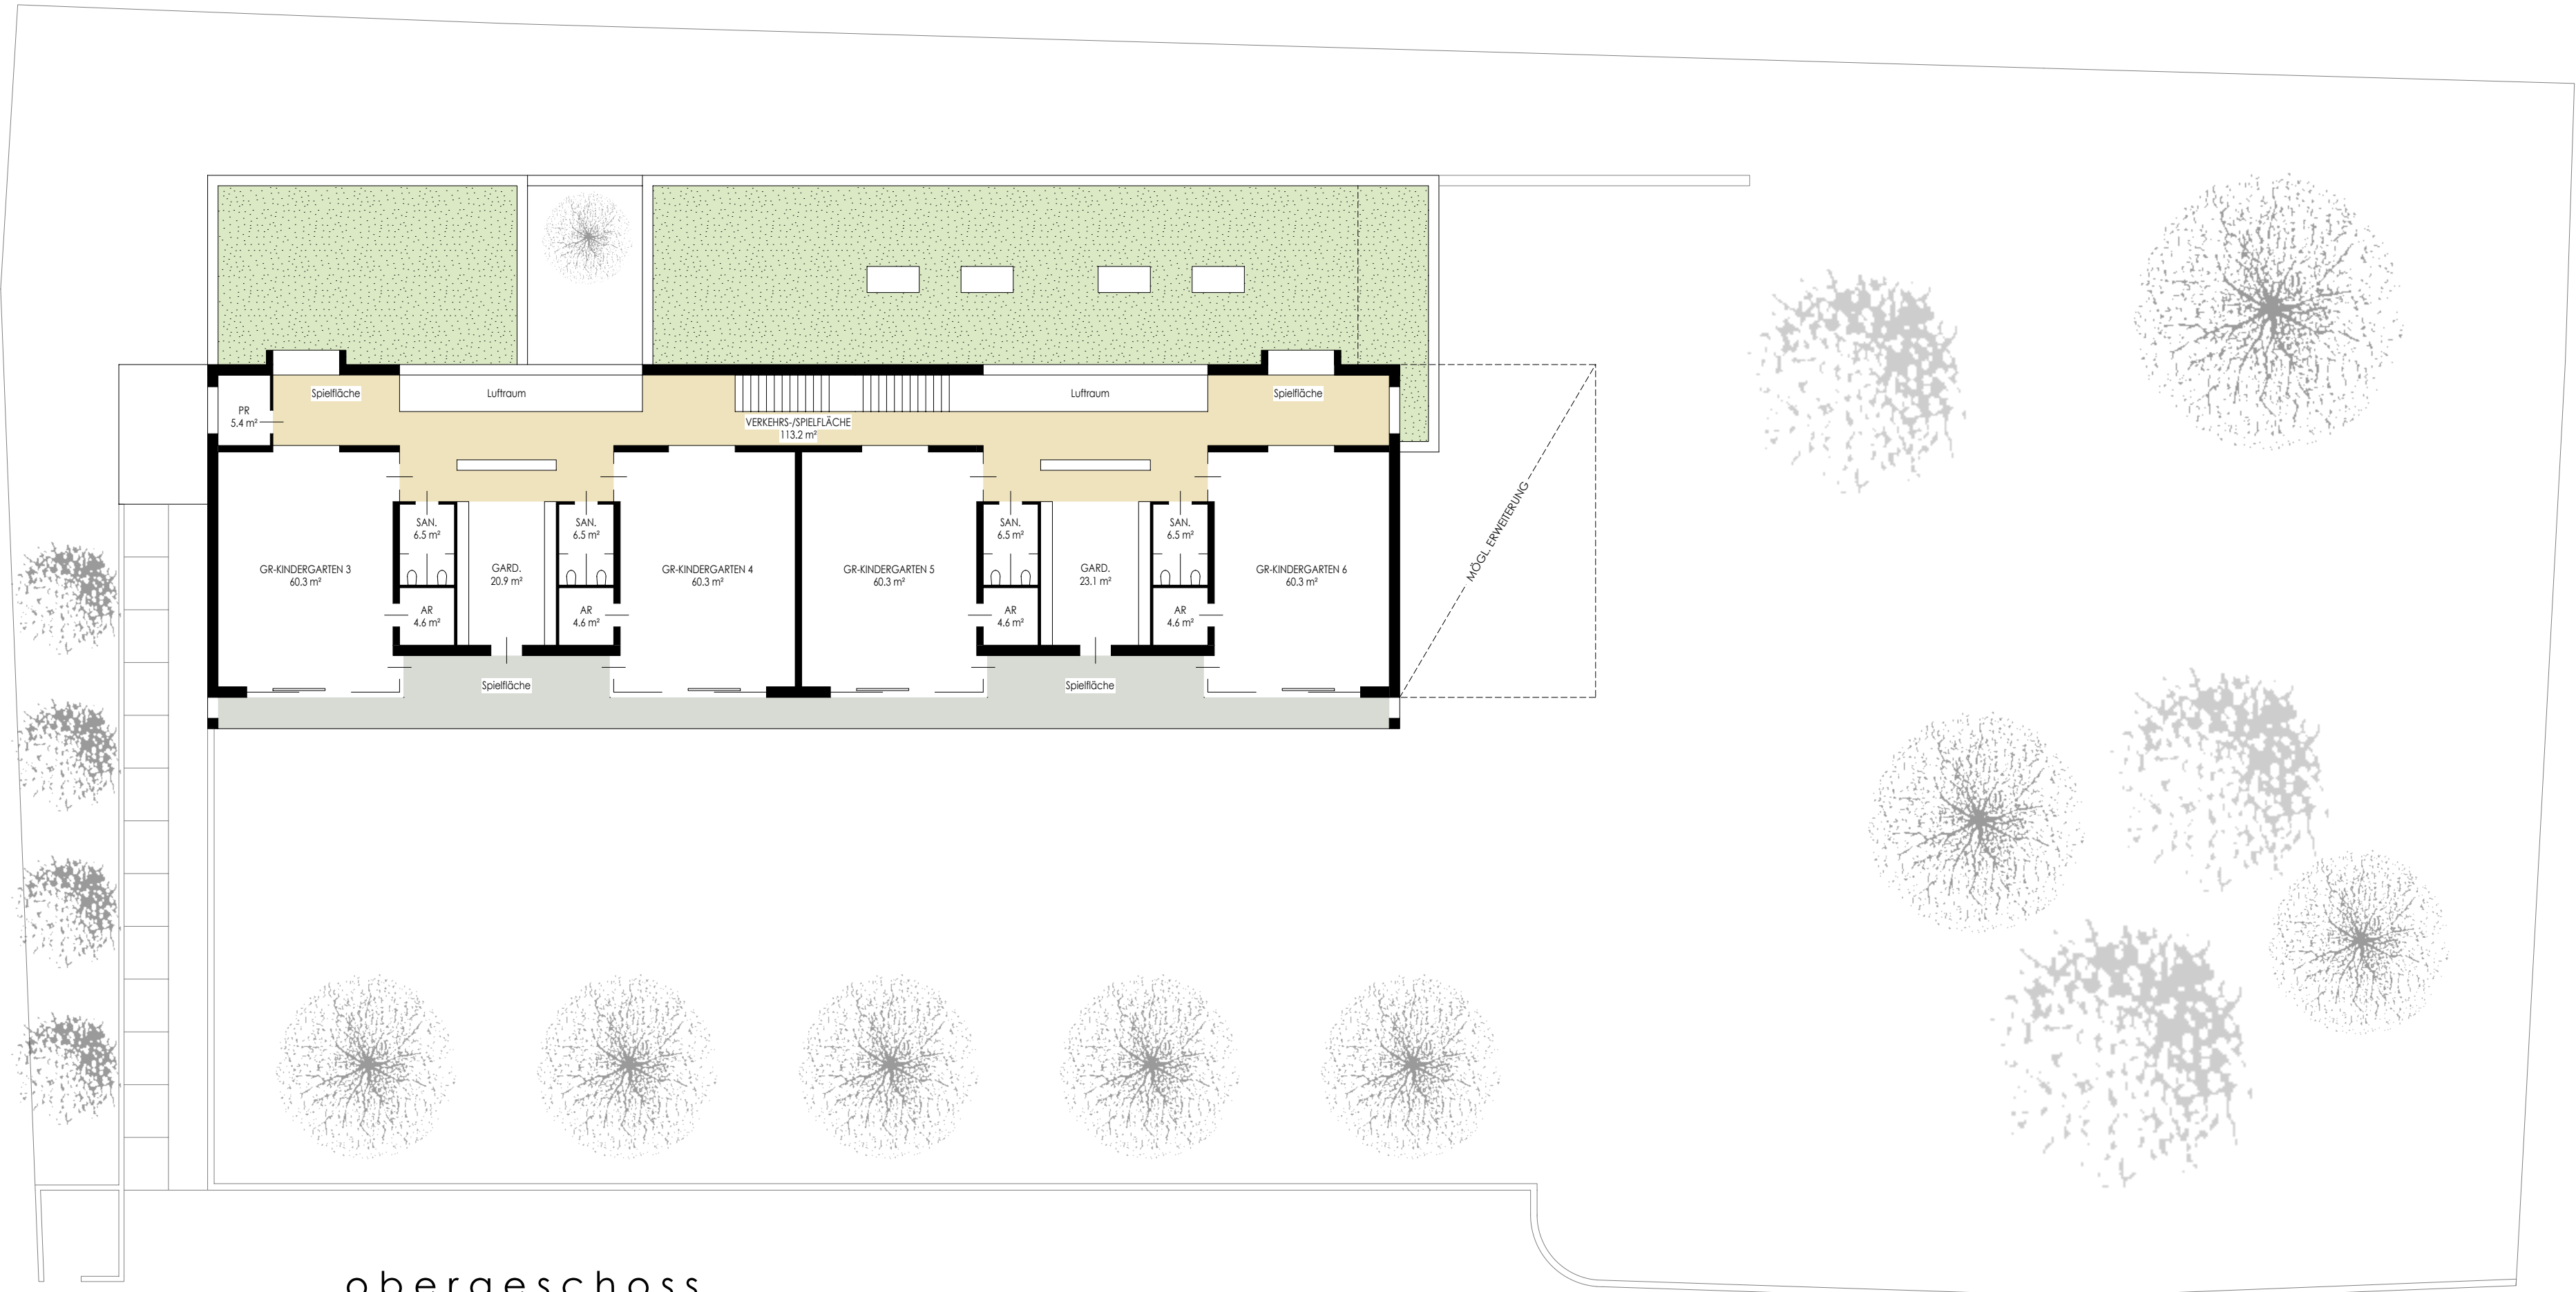

untergeschoss