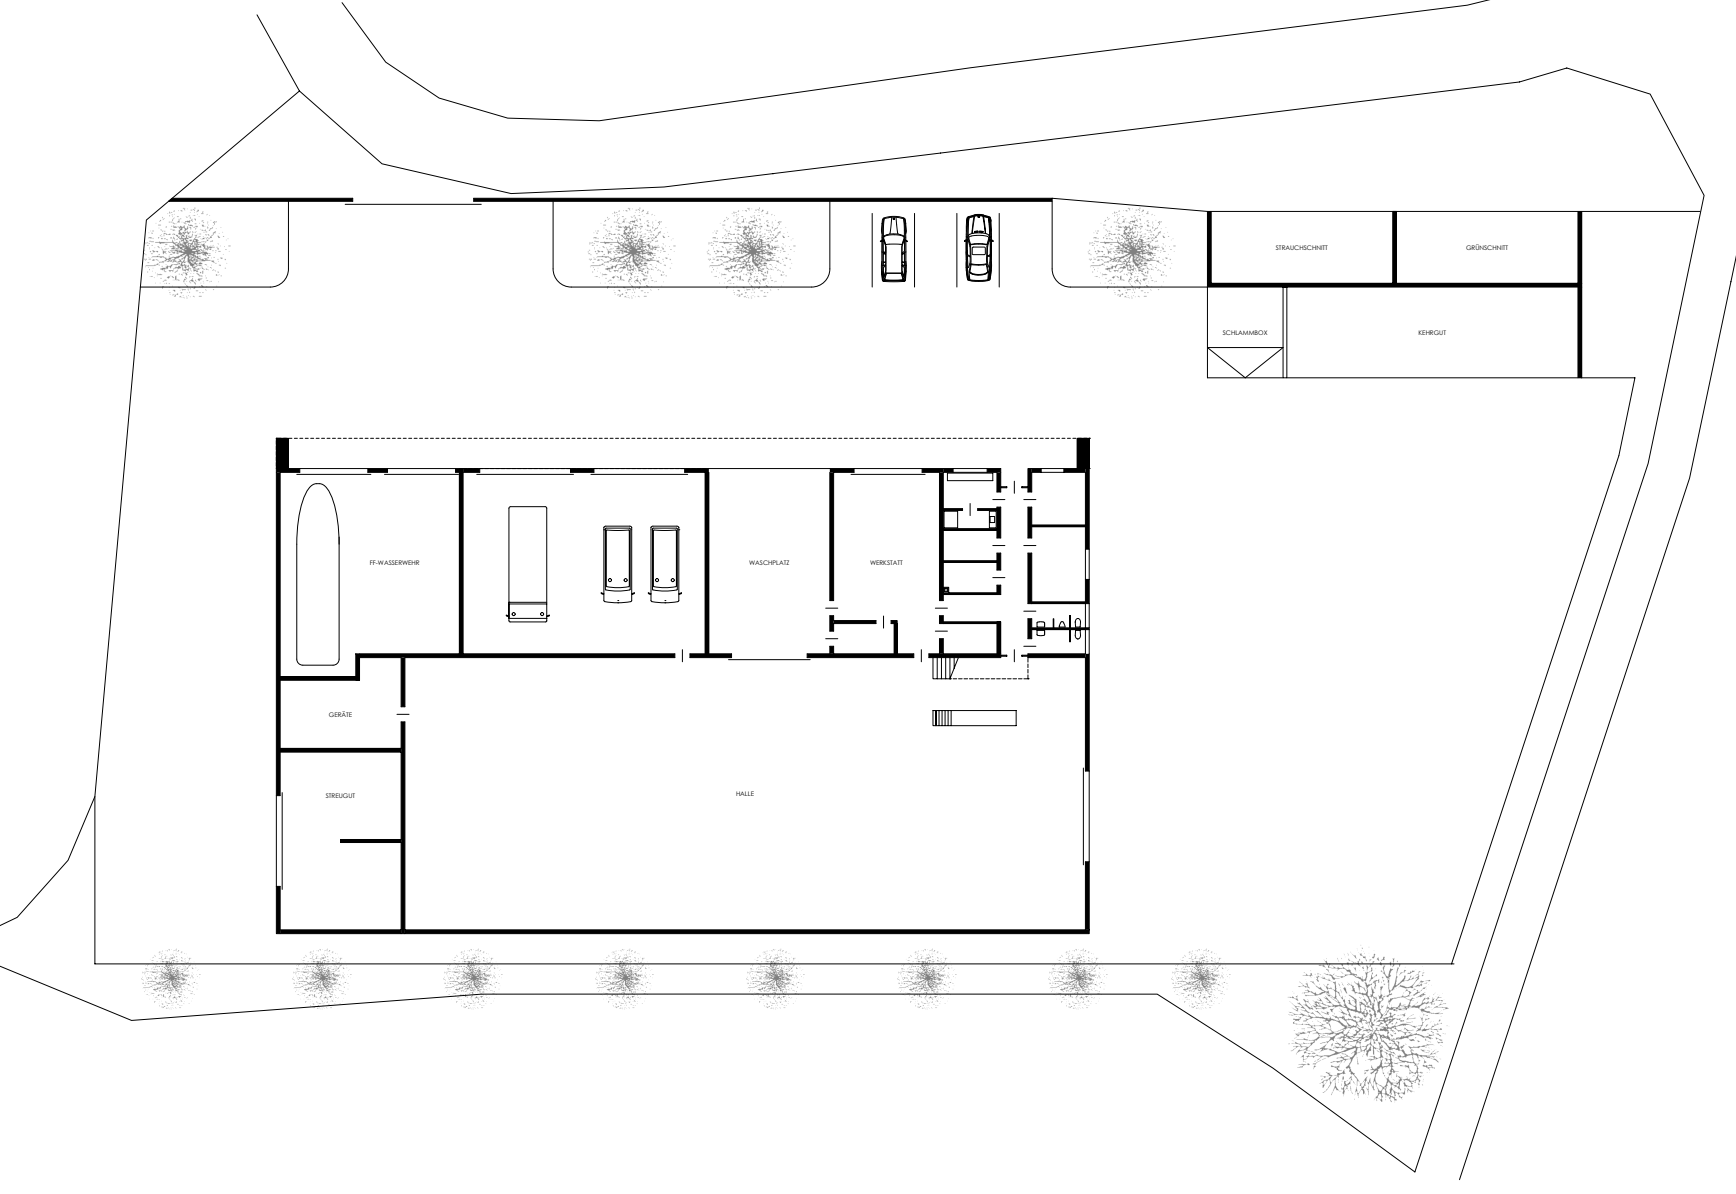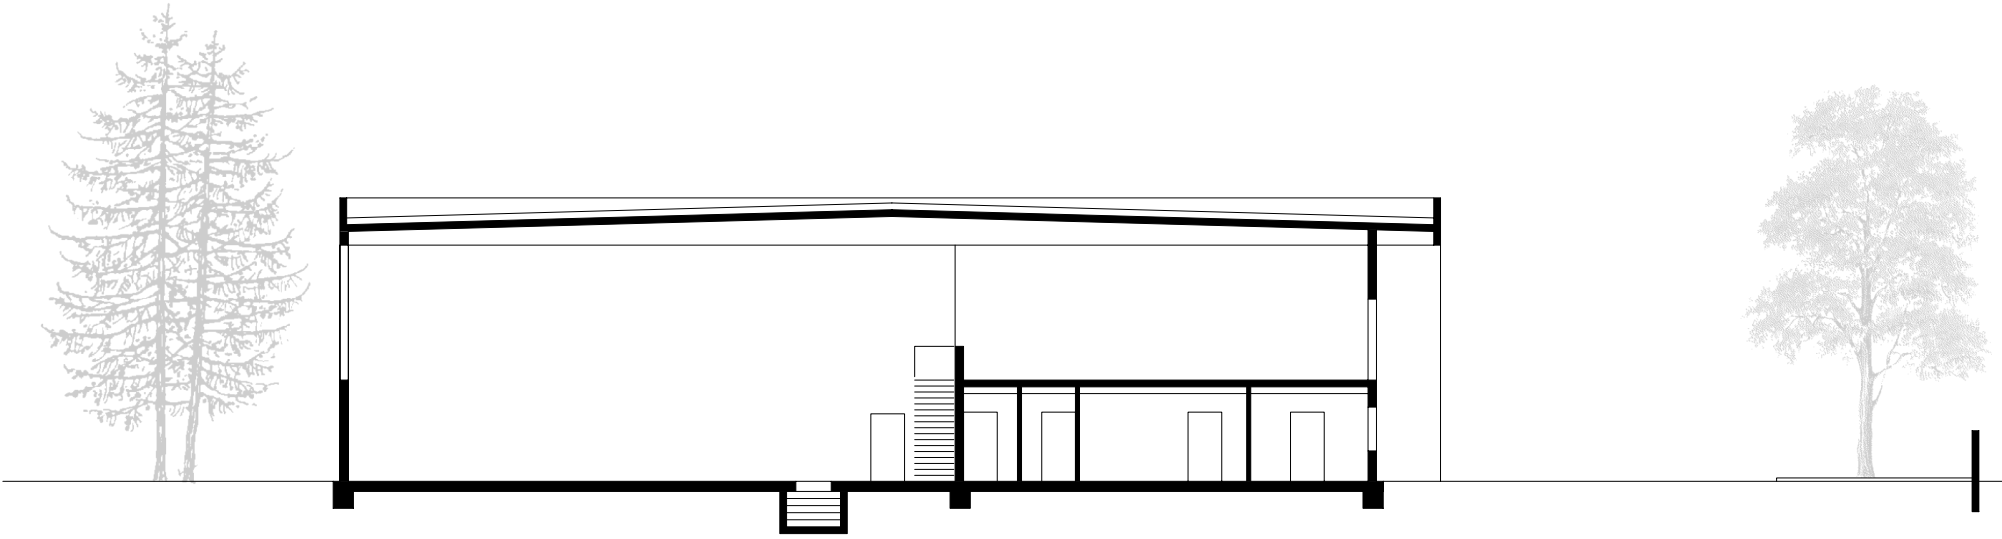
STRAUCHSCHNITT
GRÜNSCHNITT
SCHLAMMBOX
KEHRGUT
FF-WASSERWEHR
WASCHPLATZ
WERKSTATT
GERÄTE
STREUGUT
HALLE