



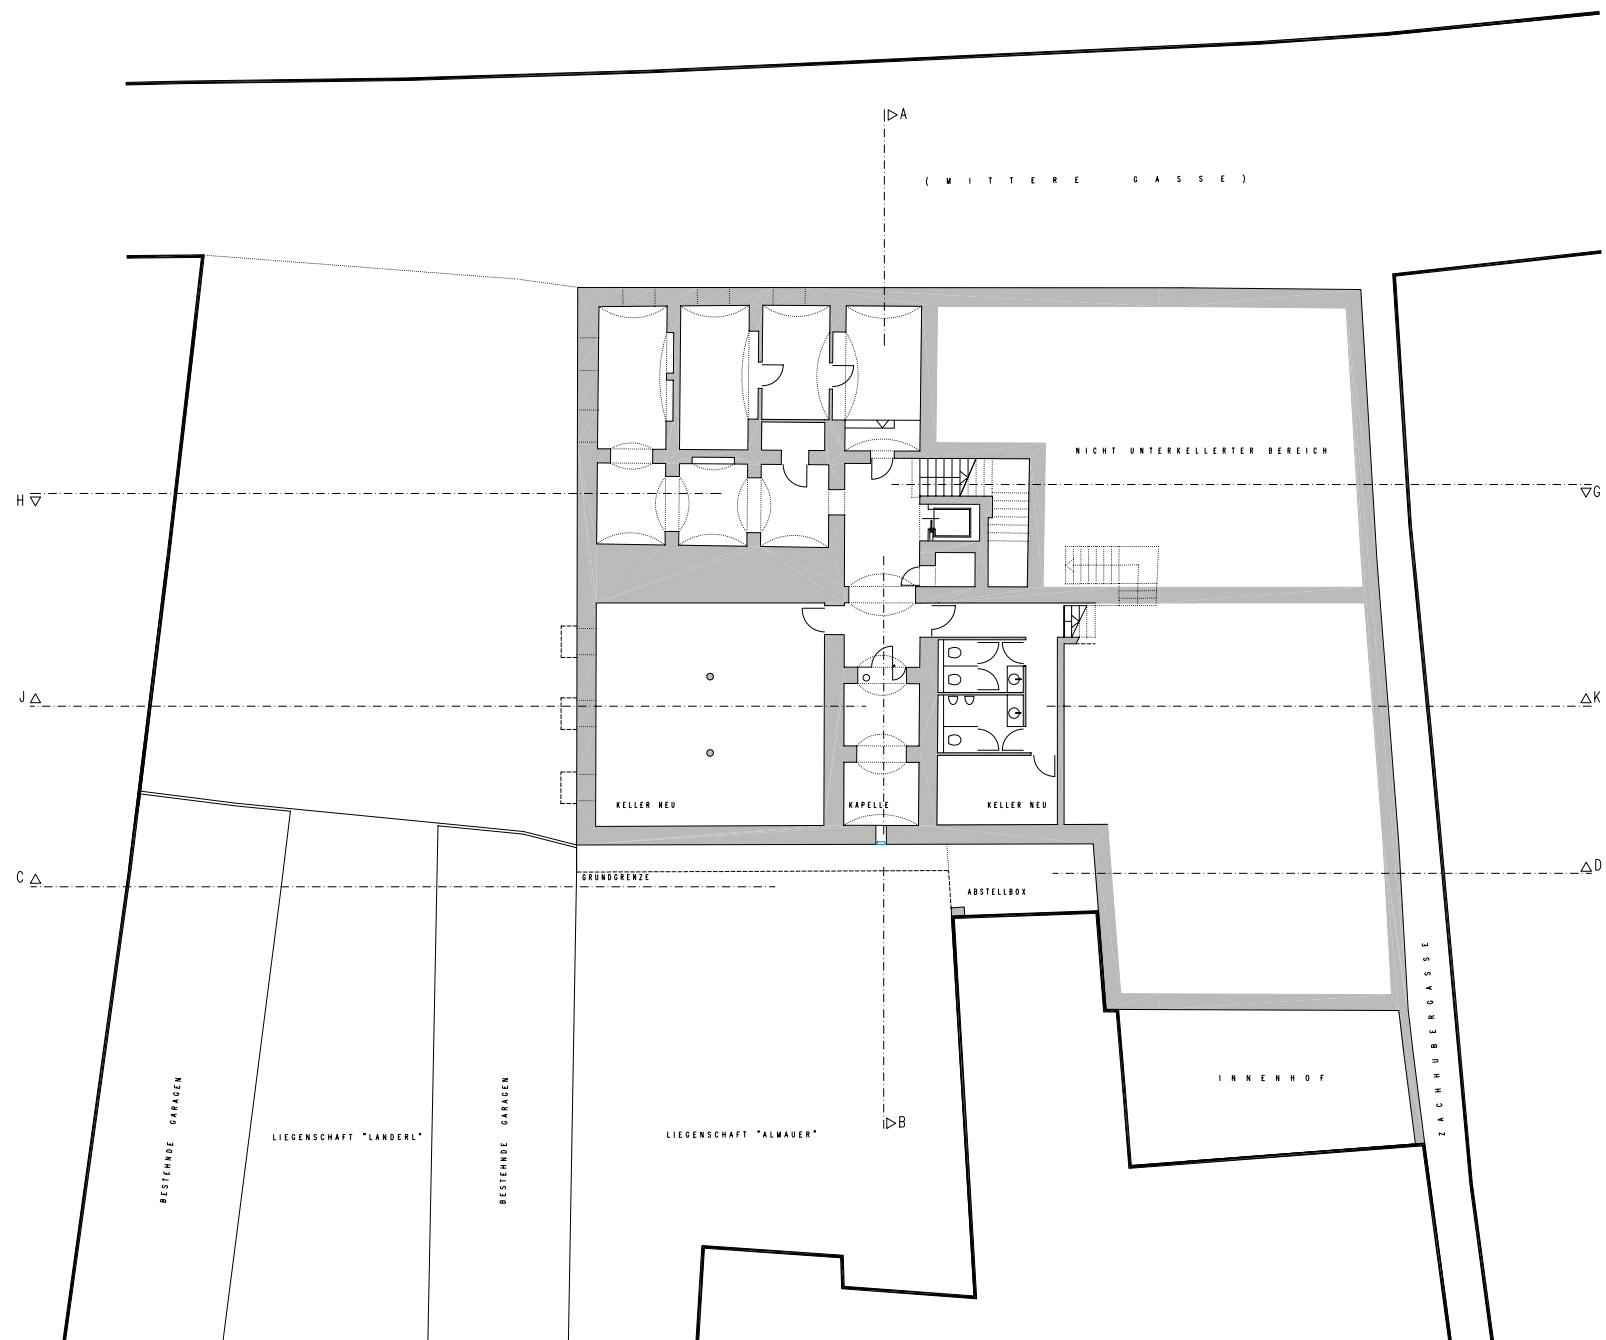


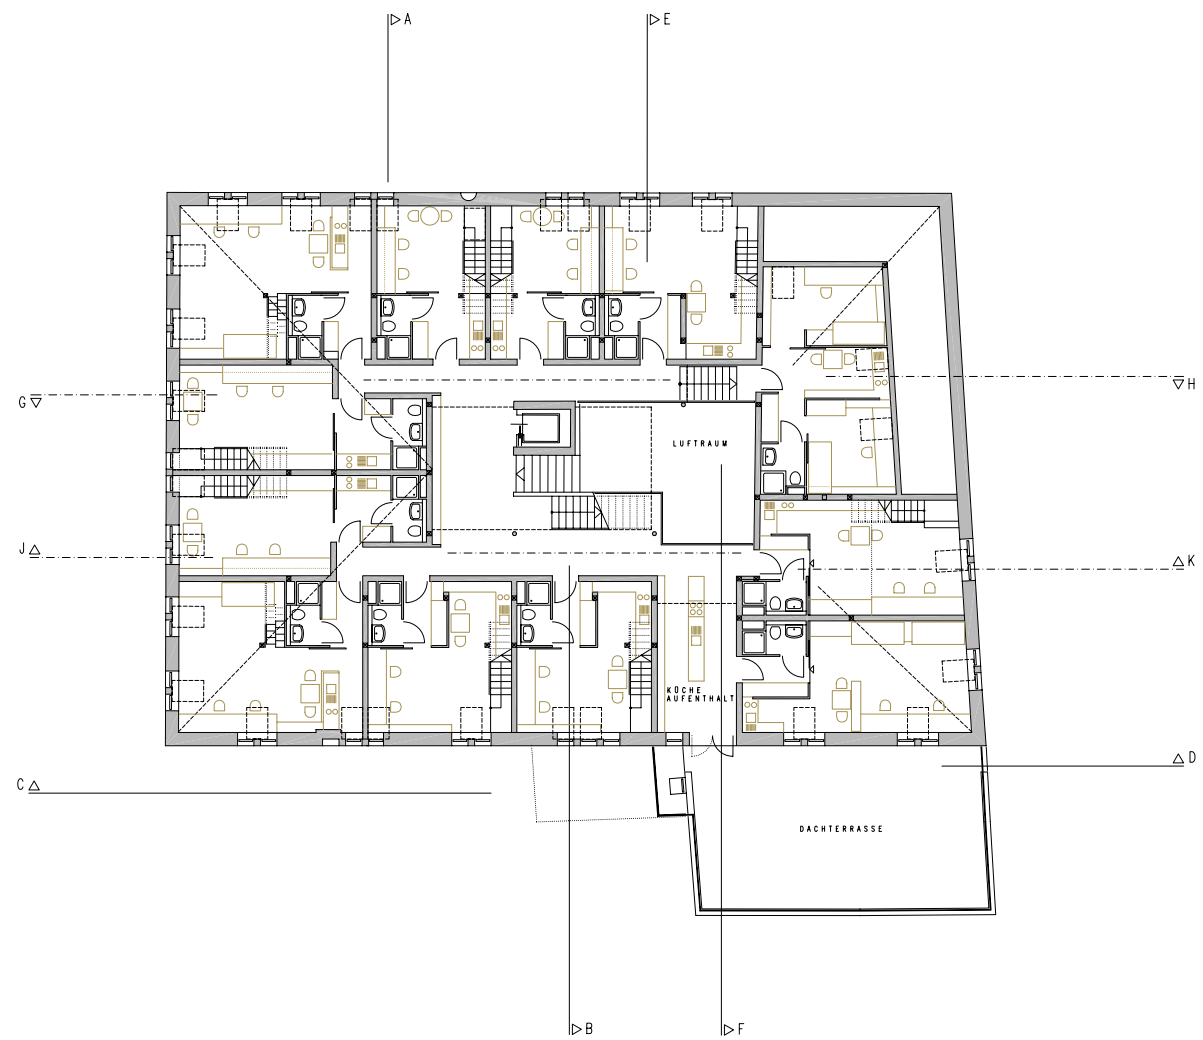









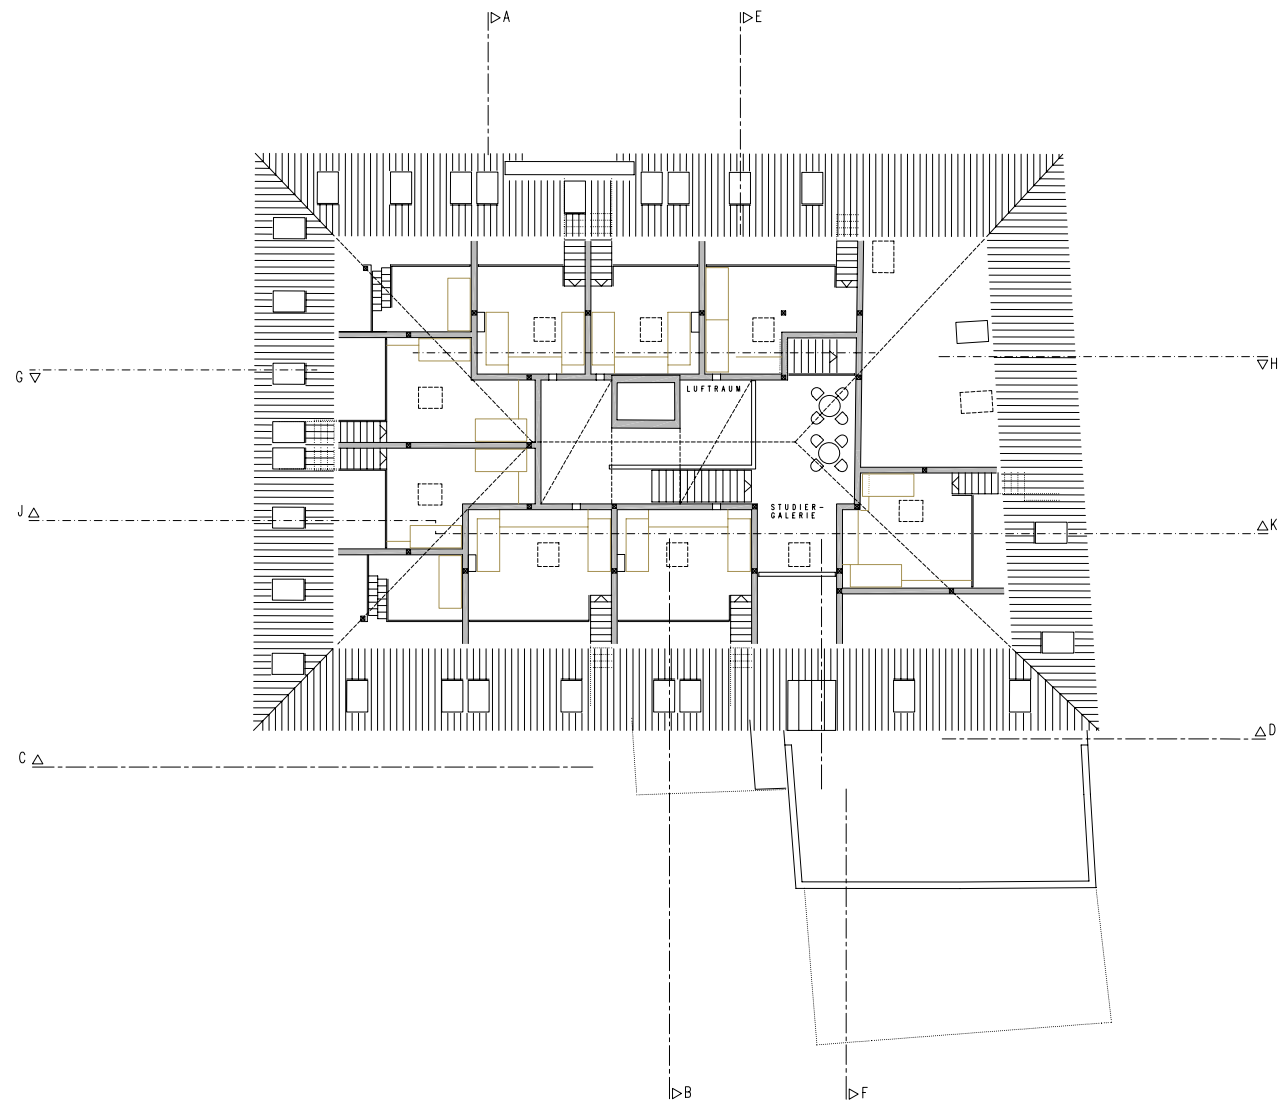

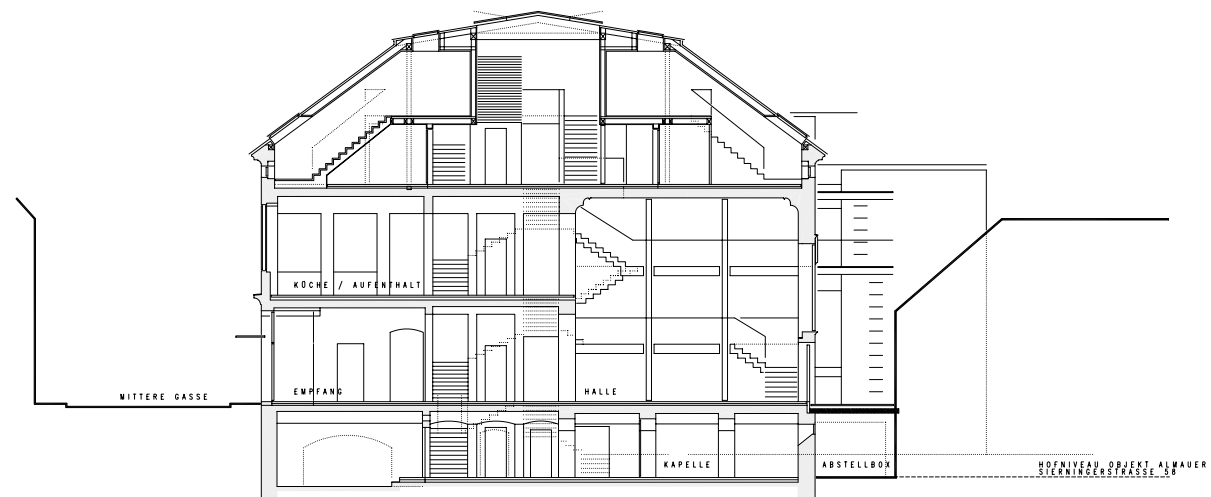

- FIRST
- SPITZBODEN
- 2.OG - NORDOSTTRAKT
- DACHGESCHOSS TERRASSE
- 2.OG - SAALTRAKT OST
- 1.OG - HAUPTHAUS
- 1.OG - BOHNENTRAKT
- ERDGESCHOSS TERRASSE
- EG - HOFTRAKT
- FOK-KG
- KELLER-BESTAND

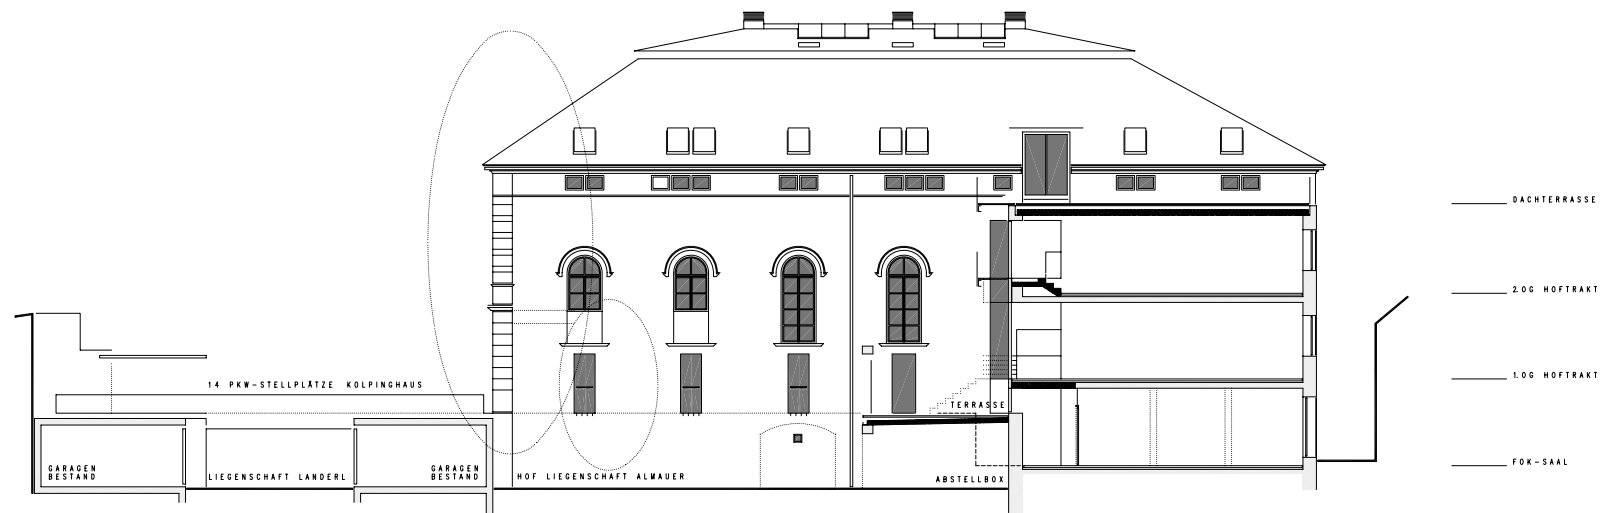



FIRST \_\_\_\_\_

SCHLAFENPOREN \_\_\_\_\_

2.OG - NORDOSTTRAKT \_\_\_\_\_

DACHGESCHOSS \_\_\_\_\_

1.OG HAUPTHAUS \_\_\_\_\_

ERDGESCHOSS \_\_\_\_\_

MITTERE GASSE

STUDIERGALERIE

FOK - DACHGESCHOSS  
DACHTERRASSE

2.OG - SAALTRAKT OST  
2.OG - HOFTRAKT

1.OG - SAALTRAKT

1.OG - HOFTRAKT

ERDGESCHOSS

EG - SAAL

INNENHOF

SCHNITT E-F / 1 : 200

FIRST \_\_\_\_\_

SCHLAFEMPOREN \_\_\_\_\_

0G - NORDOSTTRAKT \_\_\_\_\_

FOK - DACHGESCHOSS \_\_\_\_\_


2.OG - NORDOSTTRAKT \_\_\_\_\_

1.OG - NORDOSTTRAKT \_\_\_\_\_

1.OG - SAALTRAKT \_\_\_\_\_

ERDGESCHOSS \_\_\_\_\_

SAAL HOFTRAKT \_\_\_\_\_

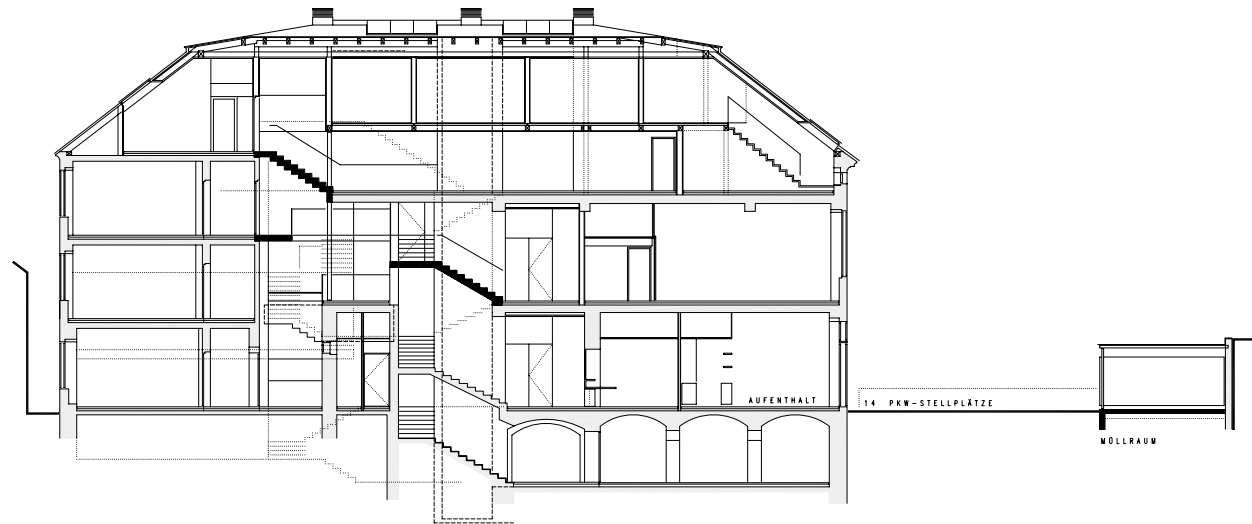


\_\_\_\_\_ SCHLAFGALERIEN

\_\_\_\_\_ DACHGESCHOSS

\_\_\_\_\_ 1.OG - HAUPTHAUS

\_\_\_\_\_ ERDGESCHOSS


\_\_\_\_\_ KELLERGESCHOSS

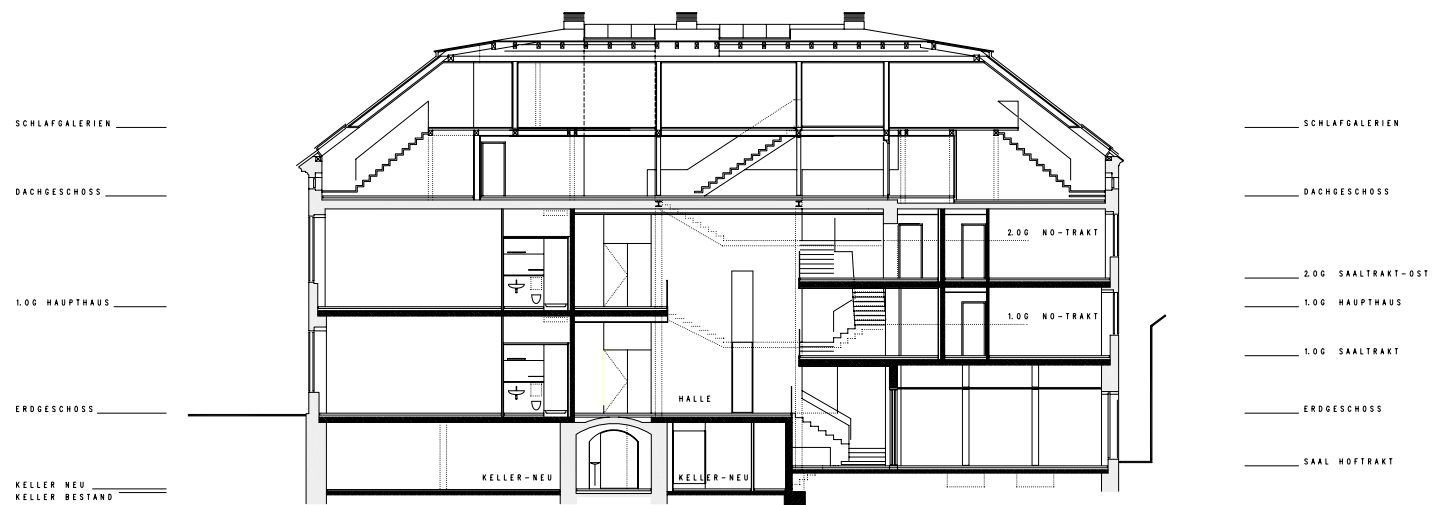



ANSICHT NORD - MITTERE GASSE / 1 : 200



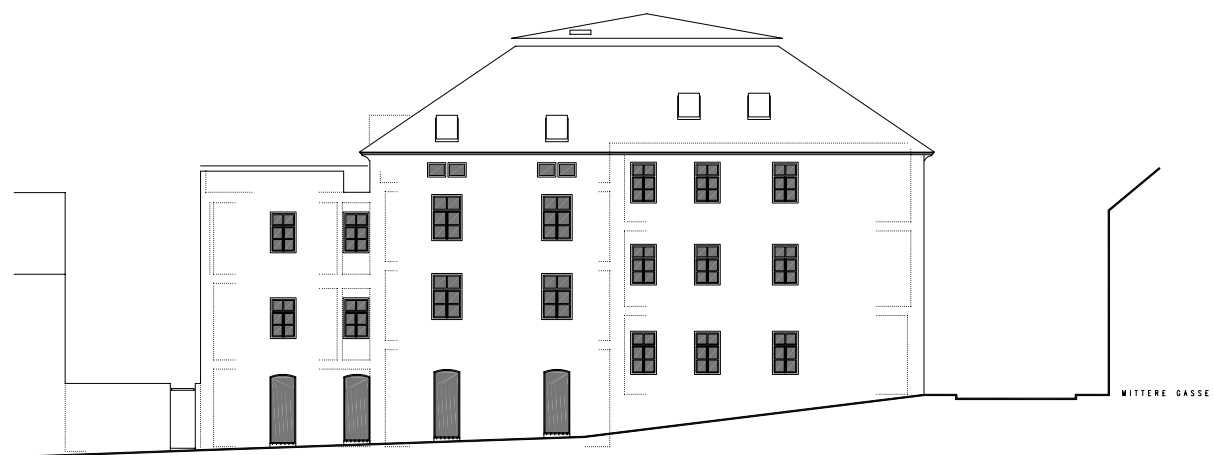

ANSICHT OST - ZACHHUBERGASSE / 1:200

