




ostansicht punkthäuser | LAWOG breitwiesen | rita/lukas/elisa | m1:200
analog punkthäuser WSG



lageplan breitwiesen | m1:500

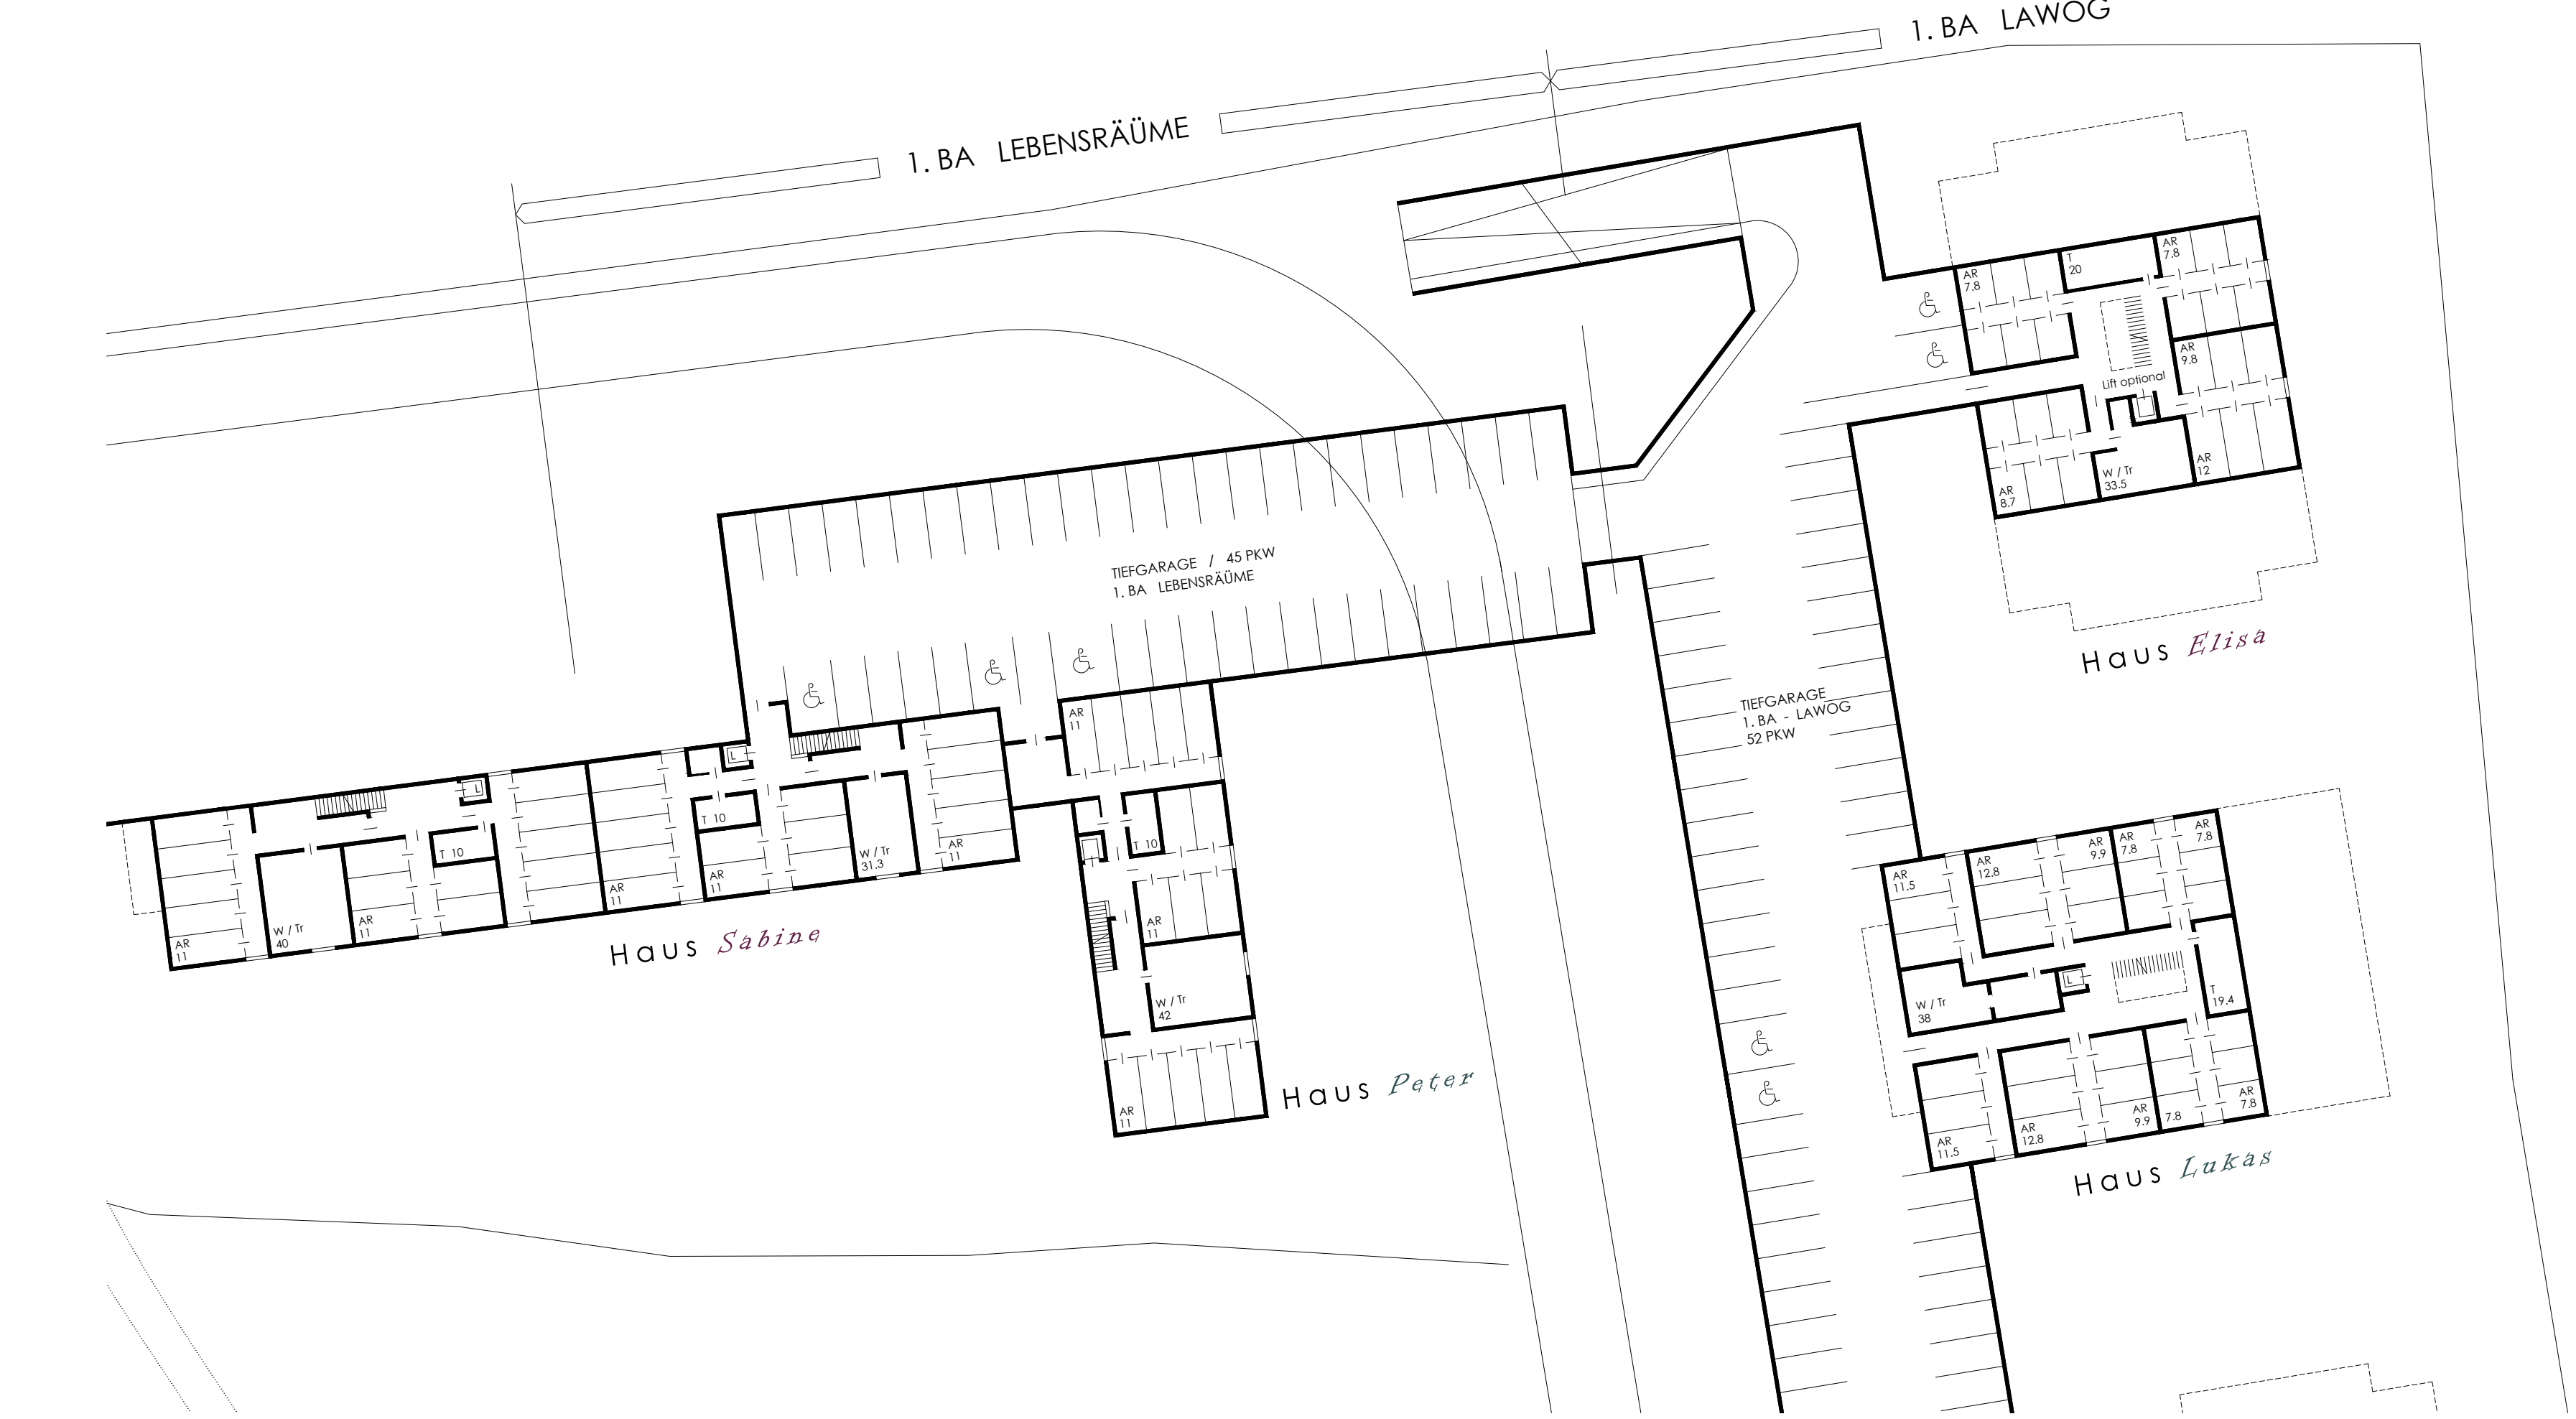

keller / tiefgarage 1.BA LAWOG/ LEBENSRAÜME | m1:200



keller / tiefgarage 1.BA WSG | m1:200