



ostansicht | m 1 : 2 0 0

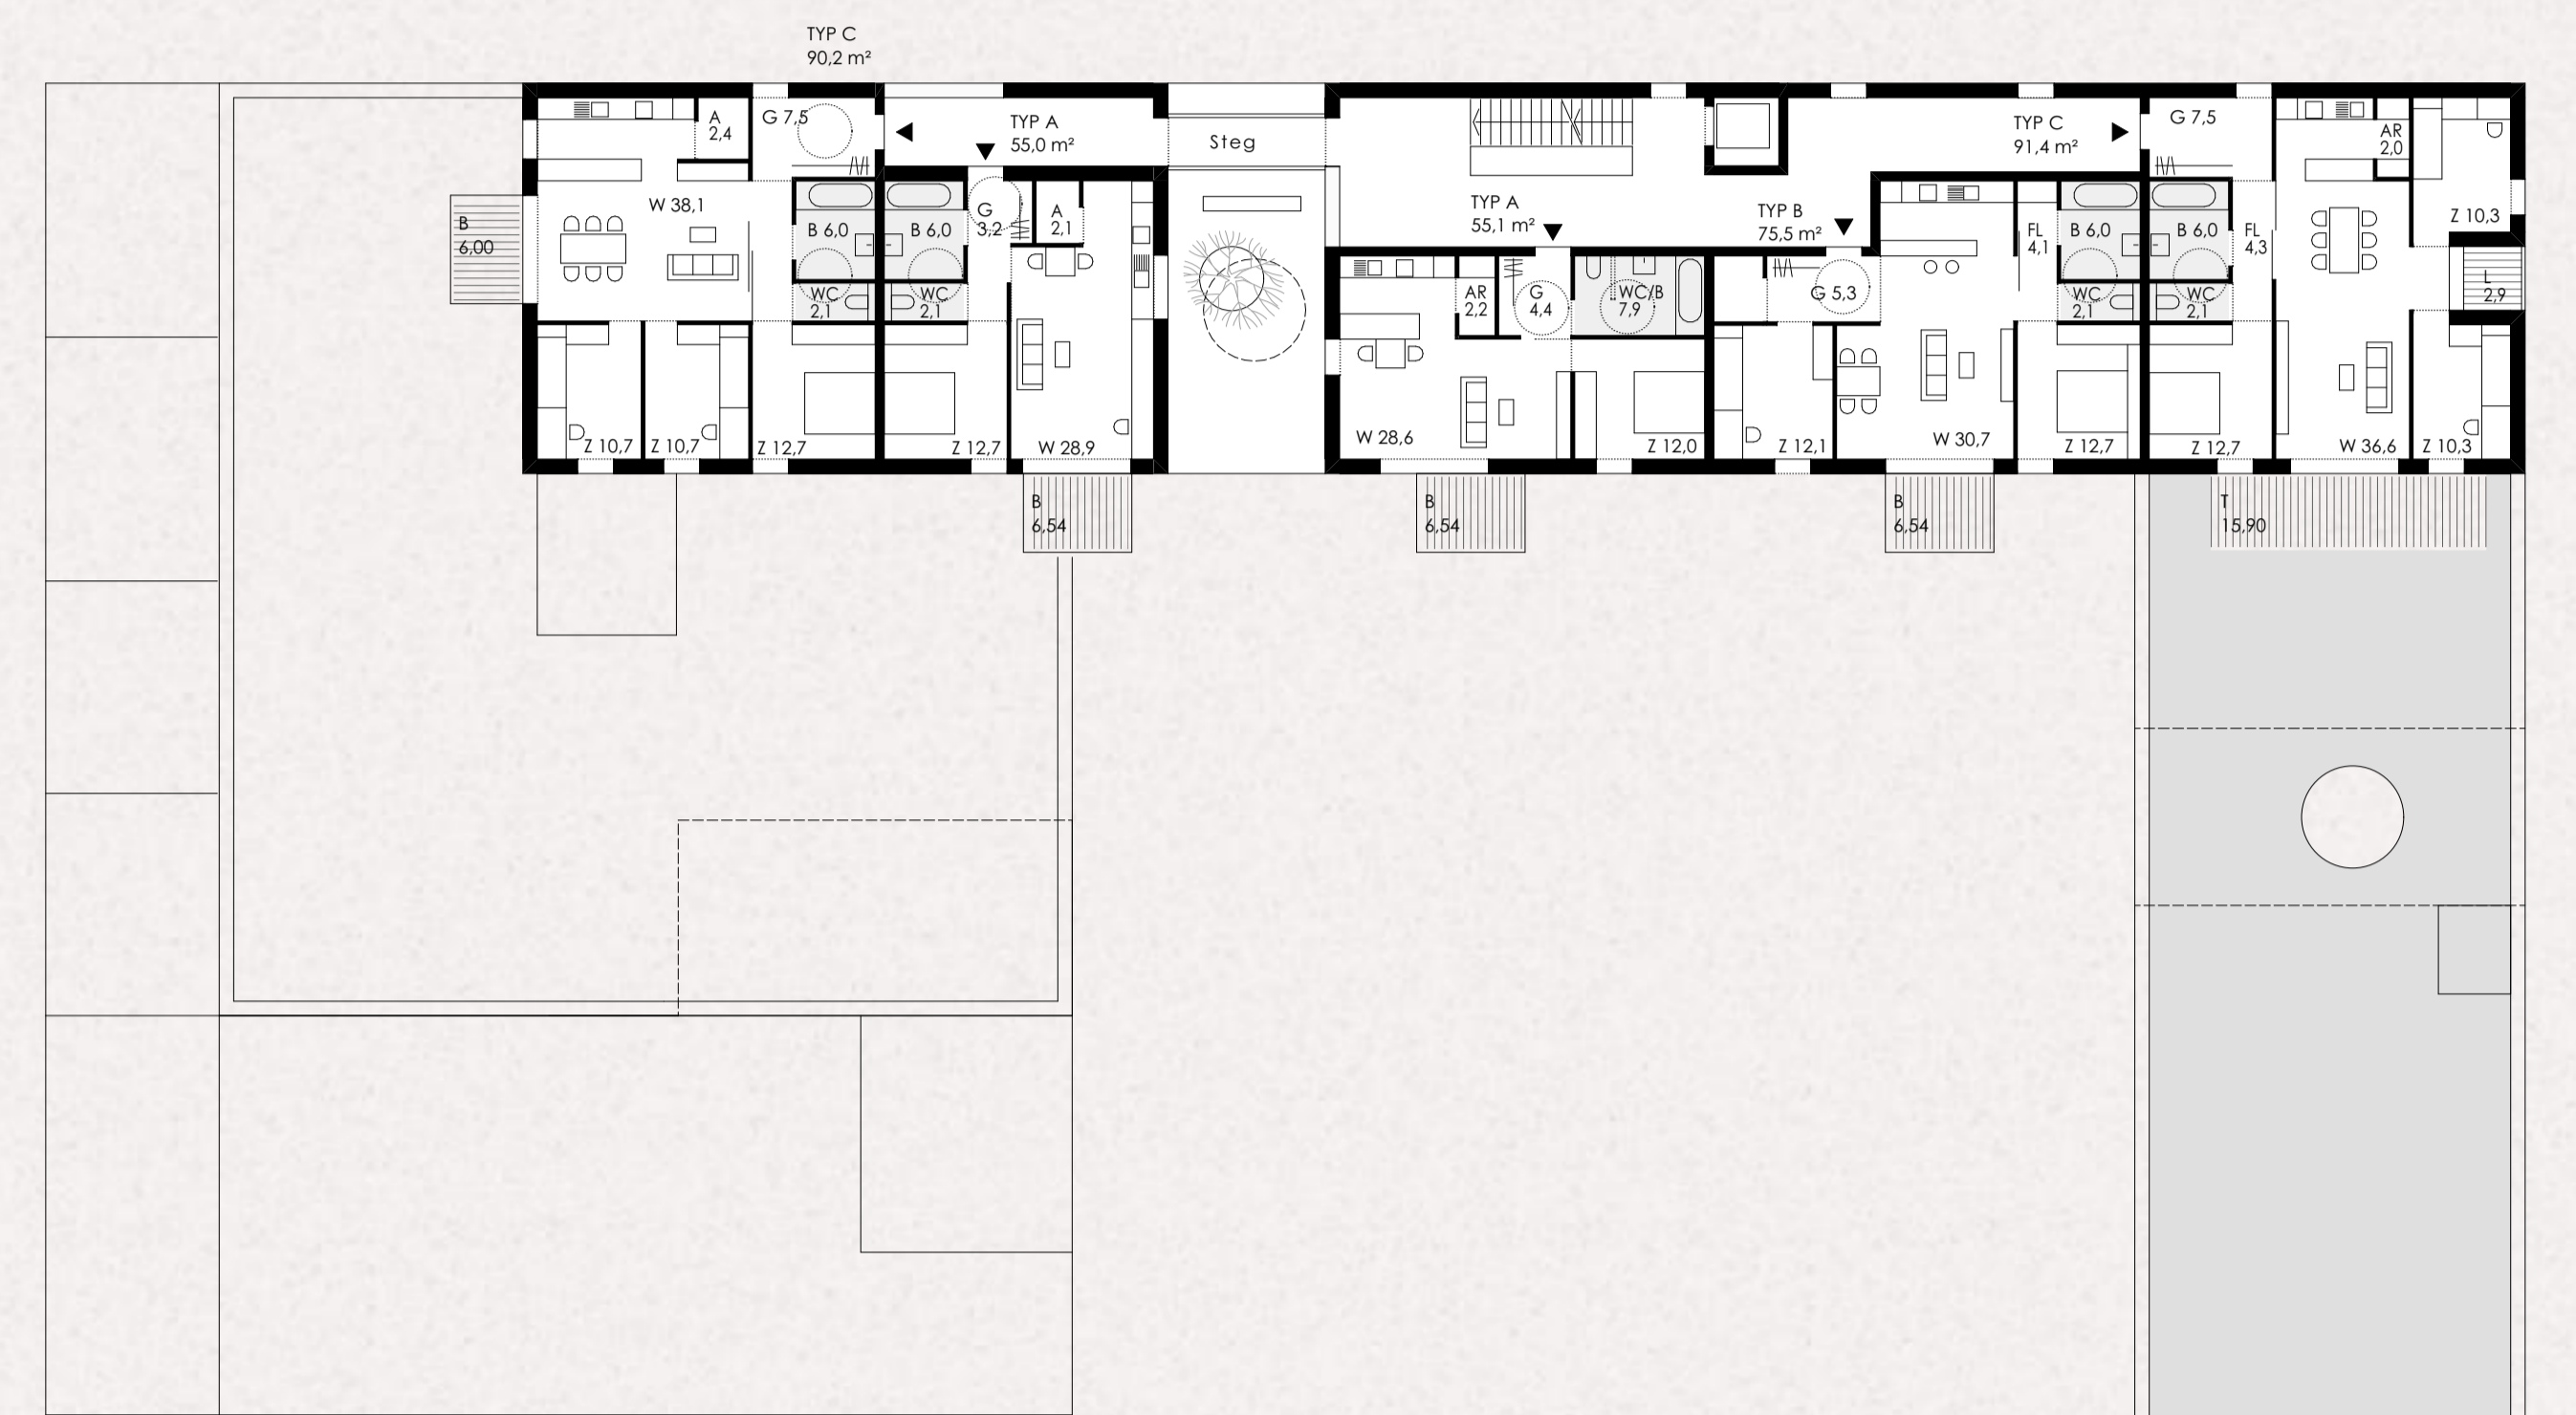

Wohnungsschlüssel barrierefreie Mietwohnungen

	Typ A - zwei Zimmerwohnungen - 55 m <sup>2</sup>	Typ B - drei Zimmerwohnungen - 75 m <sup>2</sup>	Typ C - vier Zimmerwohnungen - 90 m <sup>2</sup>
EG	2	2	
1.OG	3	1	2
2.OG	4	2	5
3.OG	4	2	5
4.OG	2	1	2
gesamt 37 Wohnungen	15 Wohnungen 40 %	8 Wohnungen 22 %	14 Wohnungen 38 %

Alten- und Pflegeheim Tabor

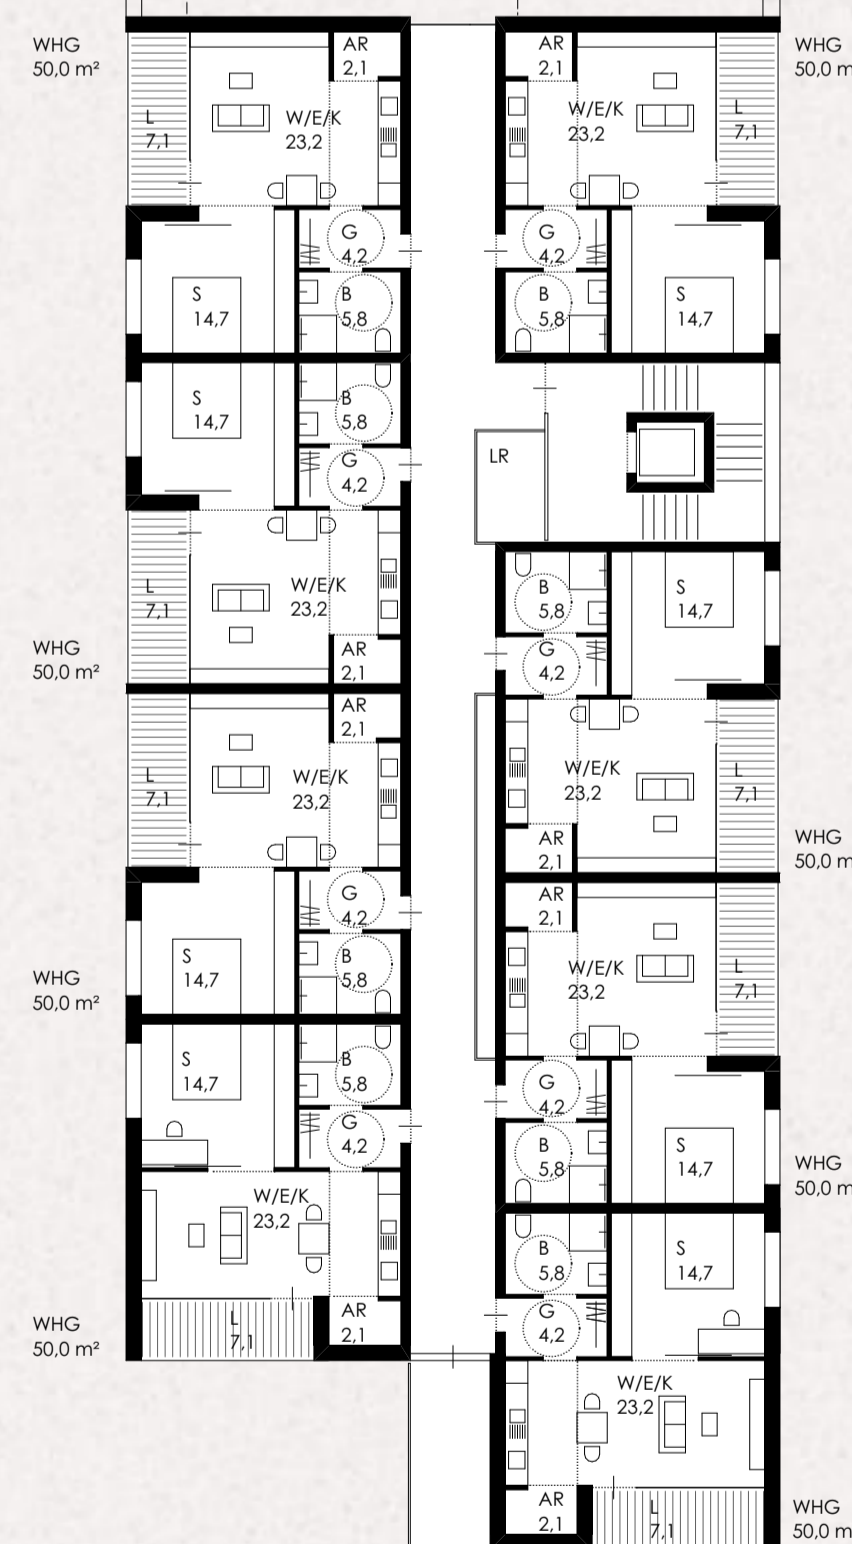

betreubares Wohnen

grundriss 3. obergeschoss | m 1 : 2 0 0

grundriss 4. obergeschoss | m 1 : 2 0 0



westansicht | m 1 : 2 0 0

