





nordwestansicht

m - 1:200

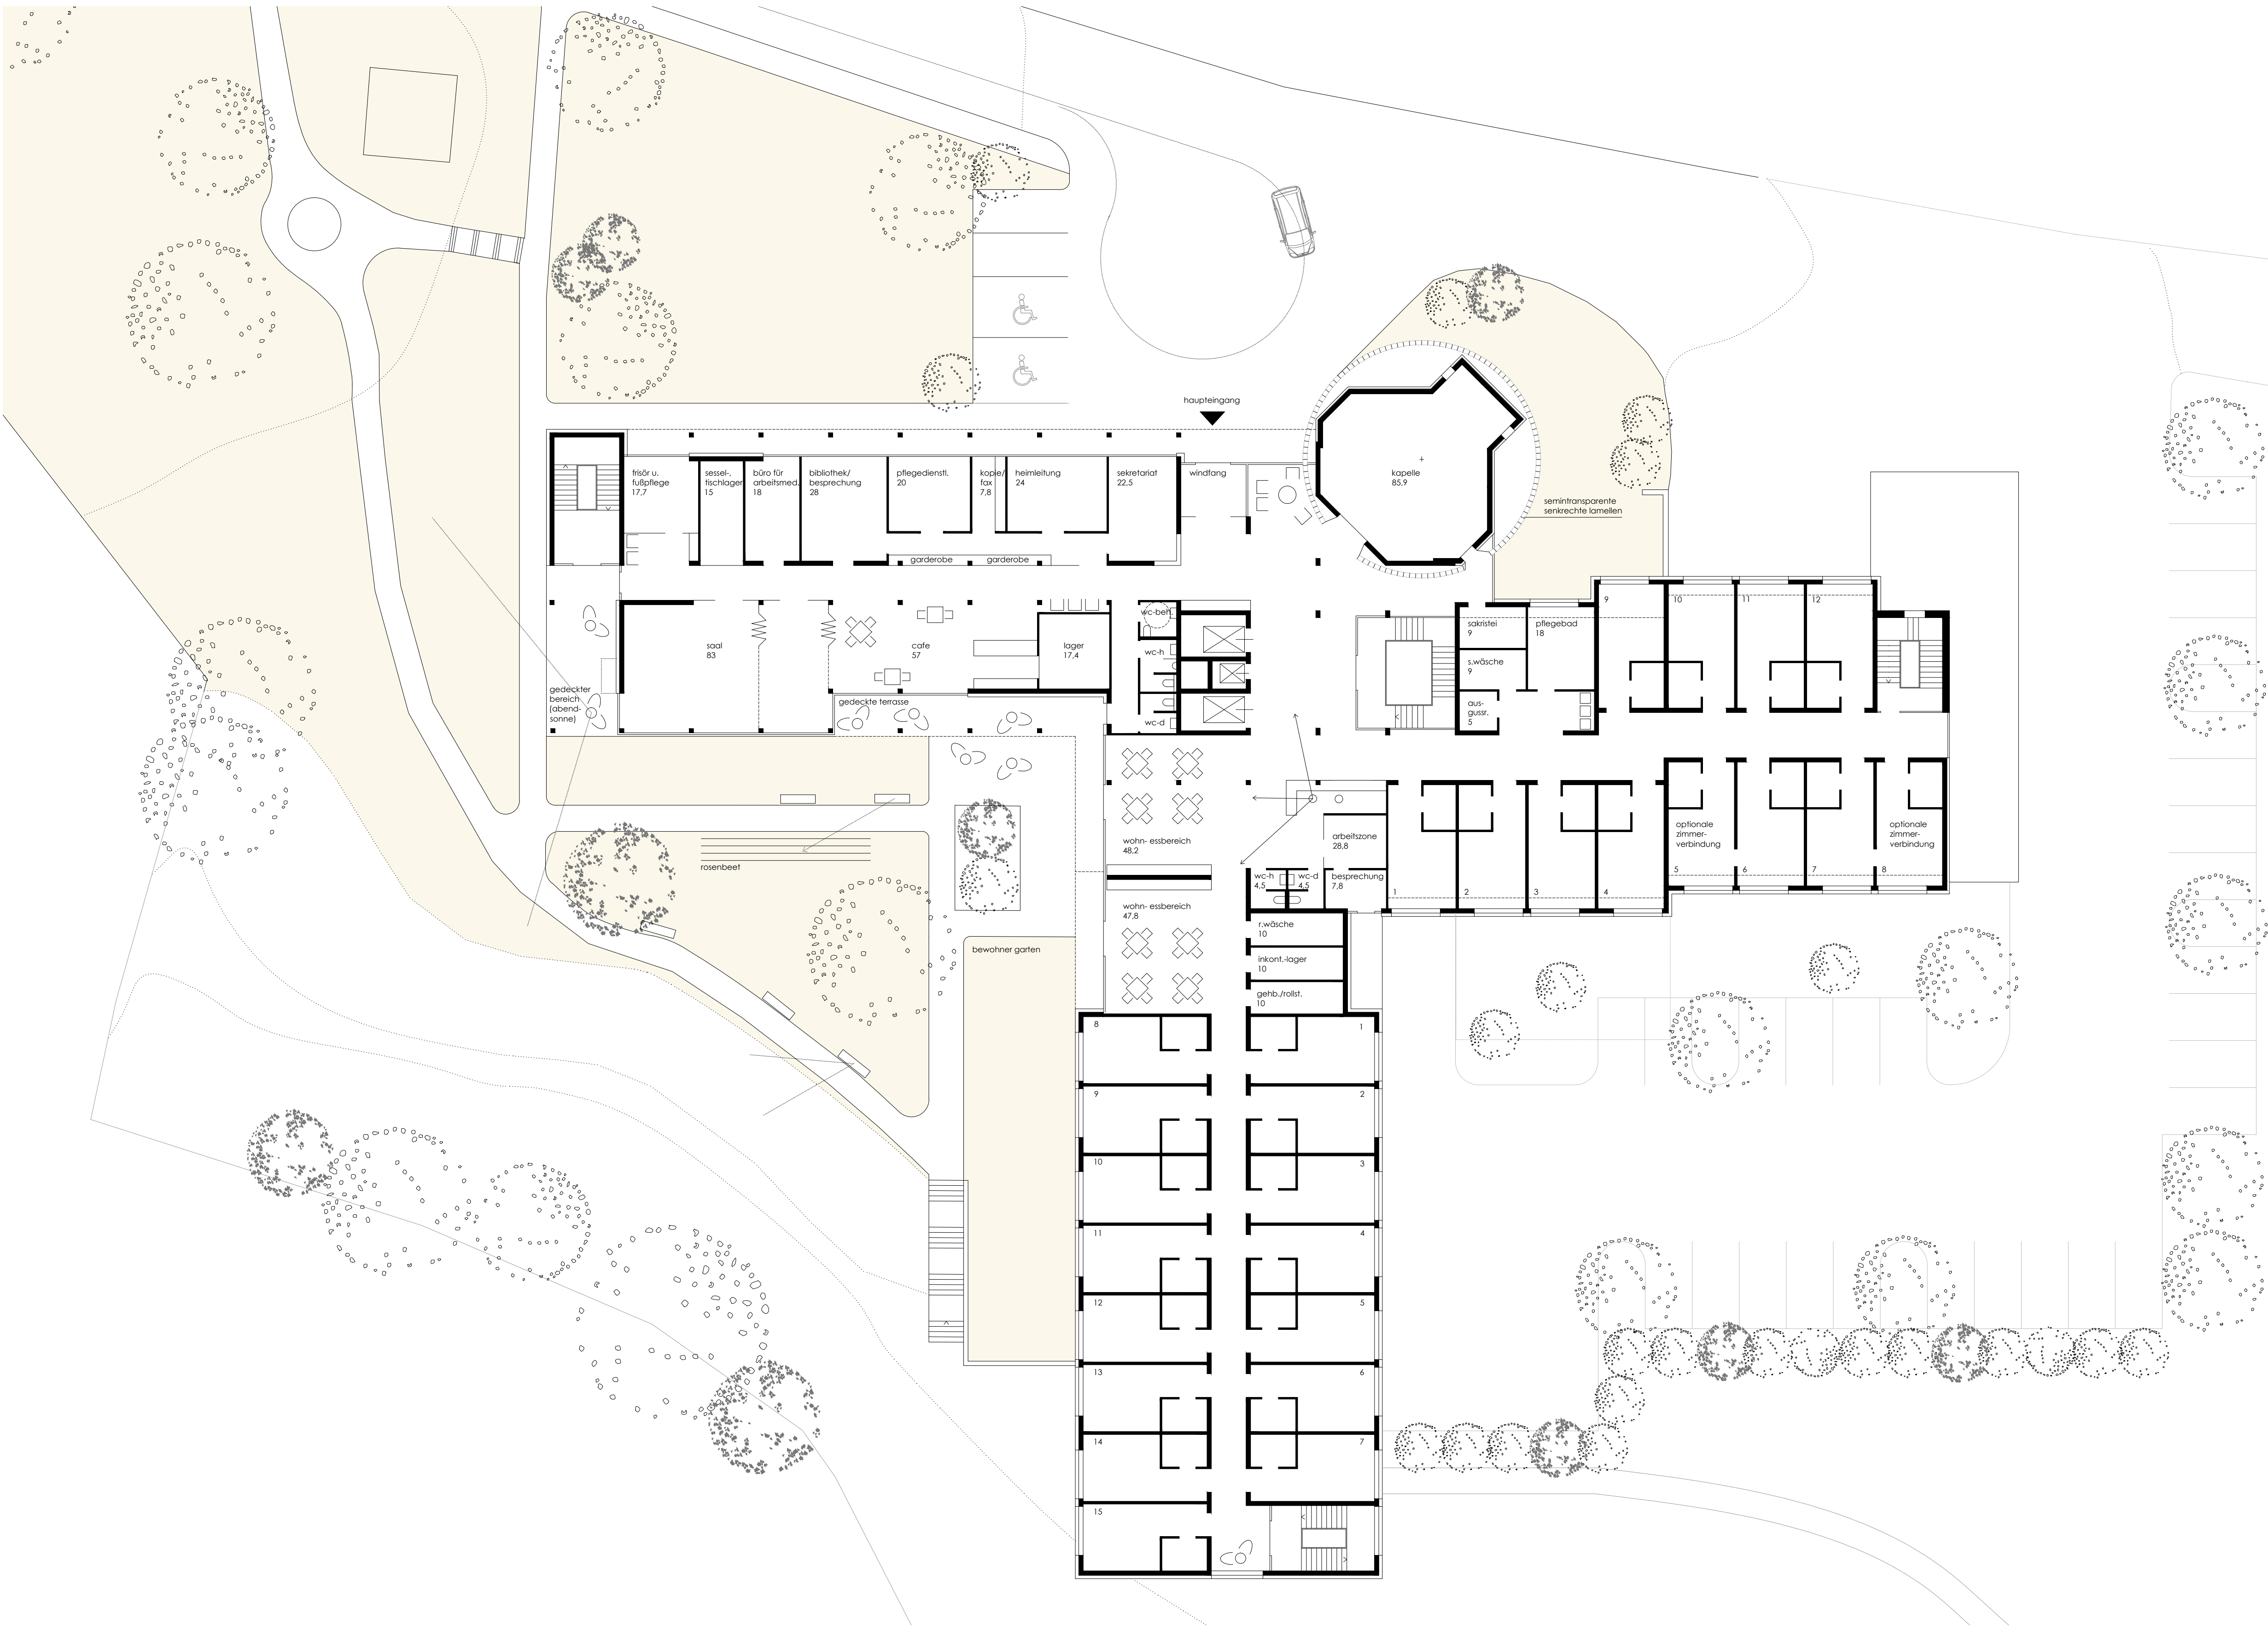

grundriss erdgeschoss

m - 1:200

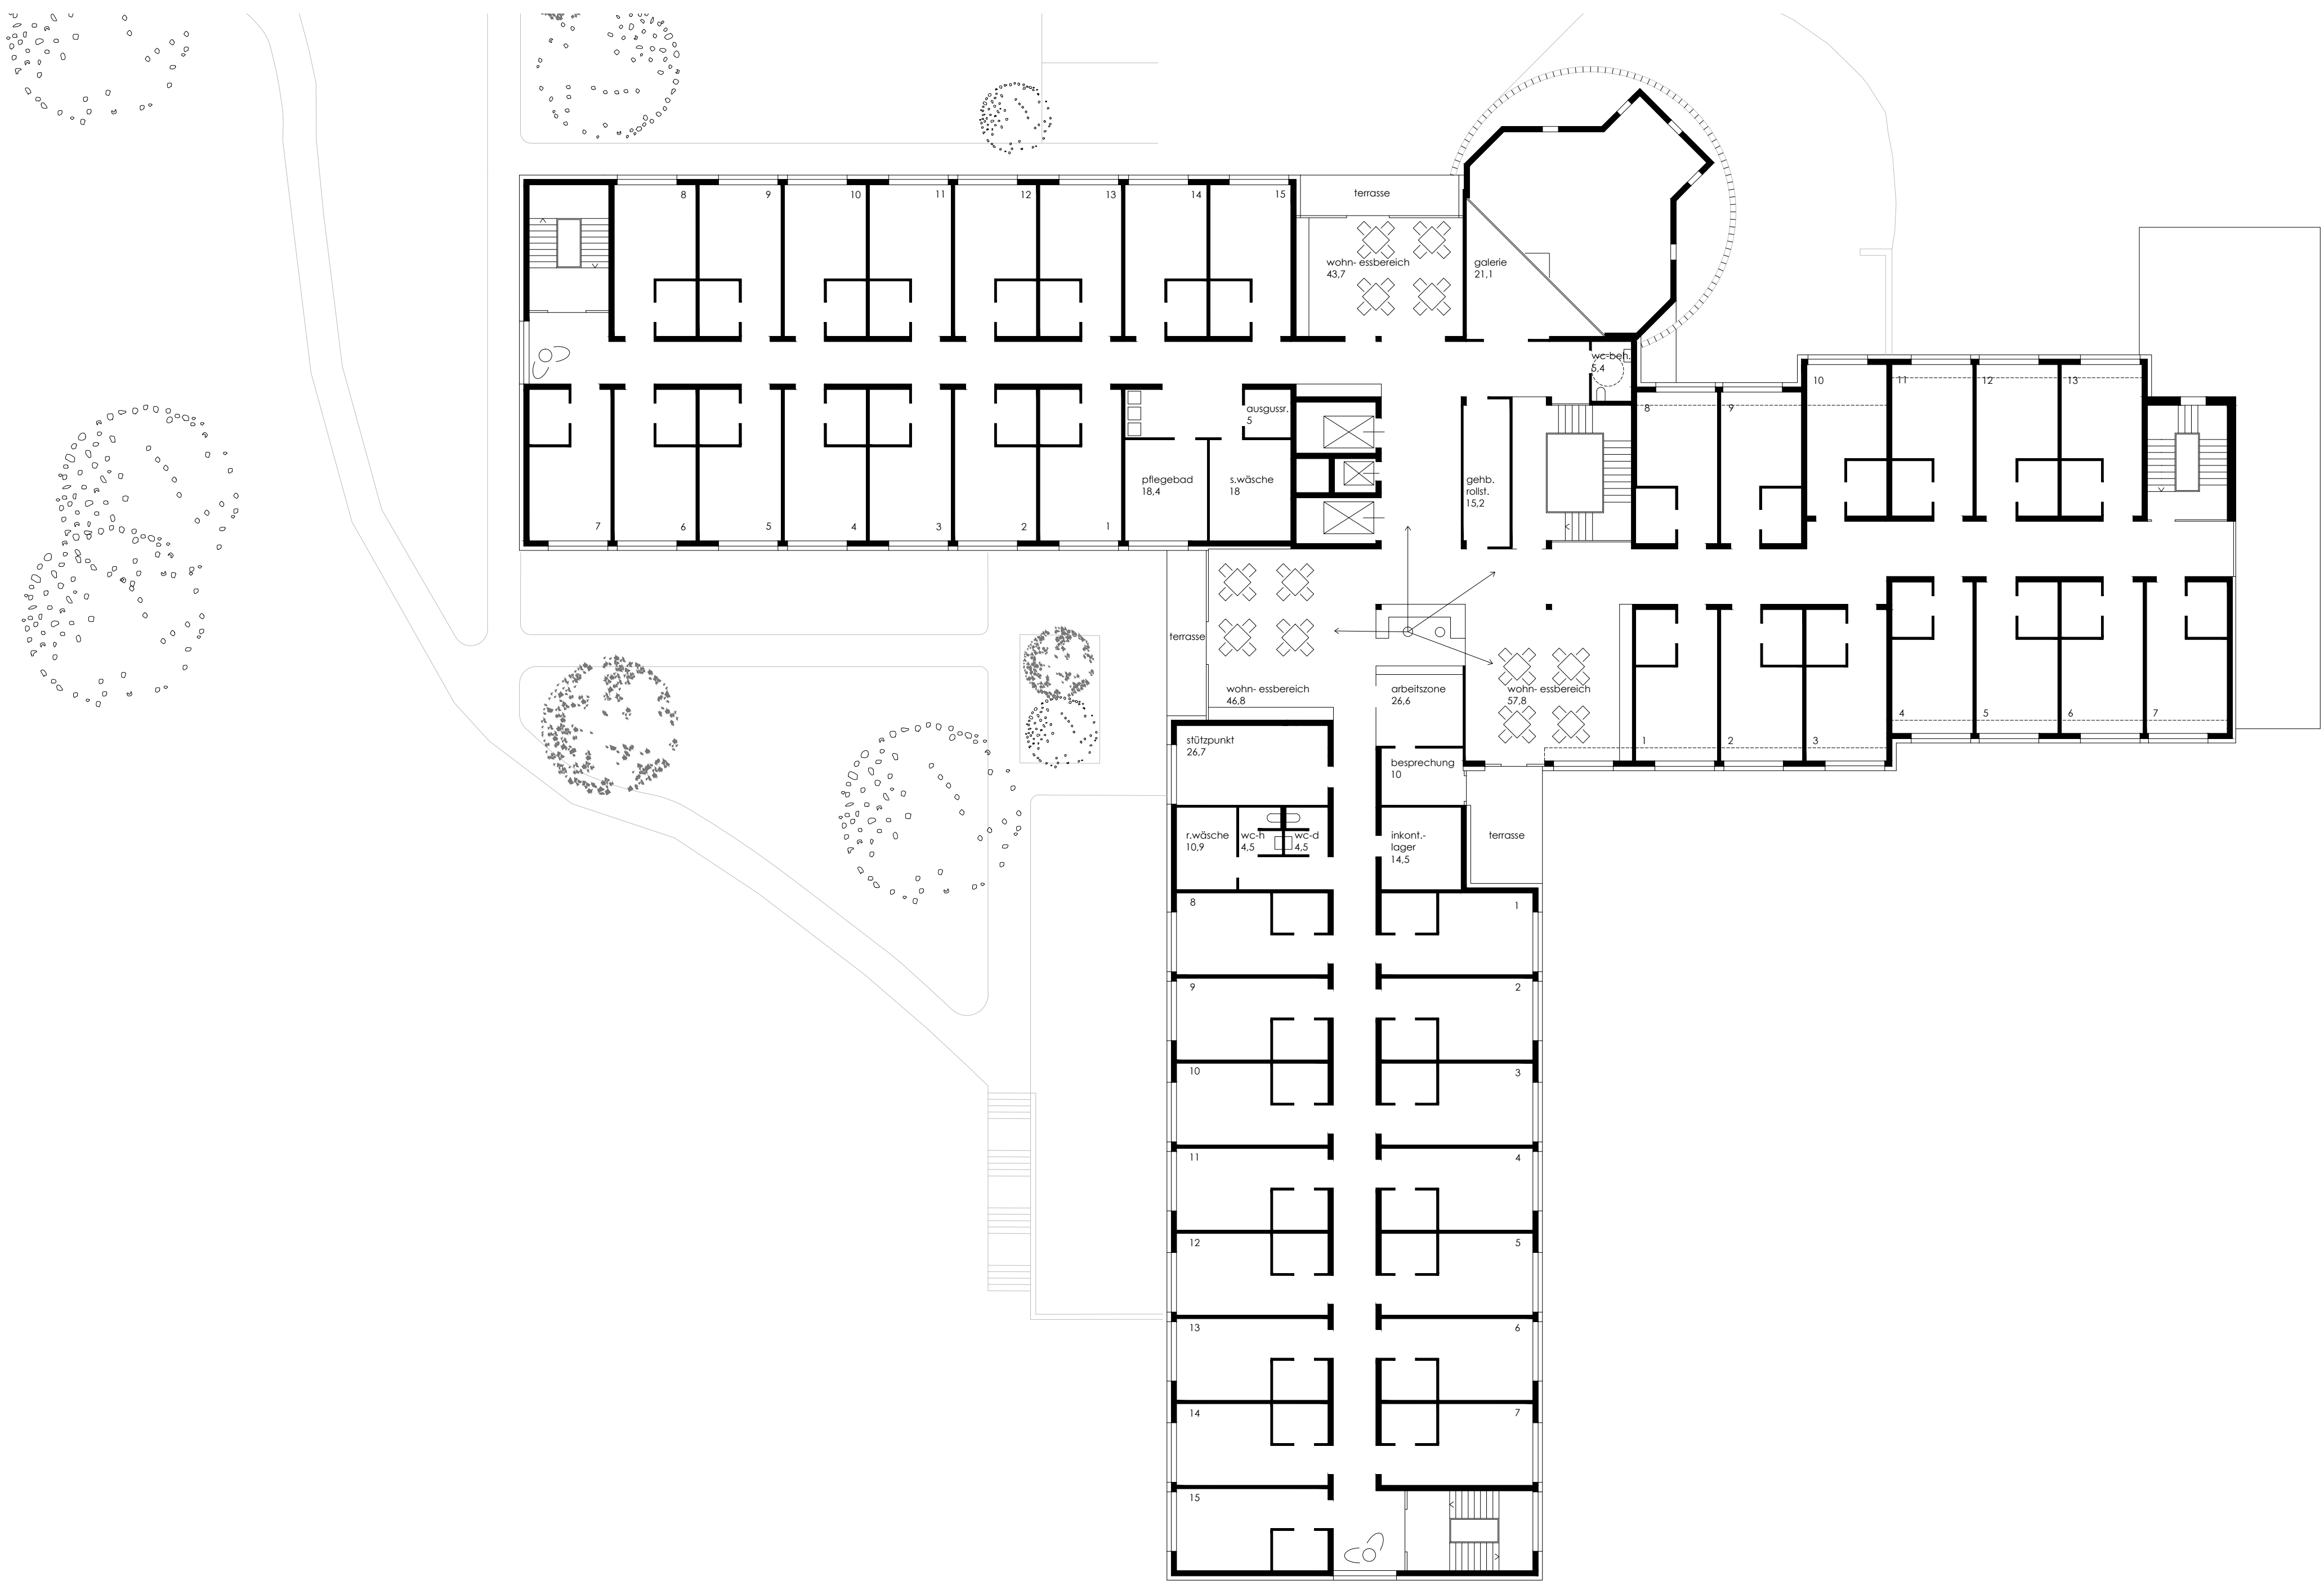

grundriss 1. obergeschoss

m - 1:200