




KELLERGECHOSS BESTAND

1	Lager	x m ²
2	Wirtschaftsraum	x m ²
3	Heizraum	x m ²
4	Tankraum	x m ²
5	Keller 1	x m ²
6	Keller 2	x m ²

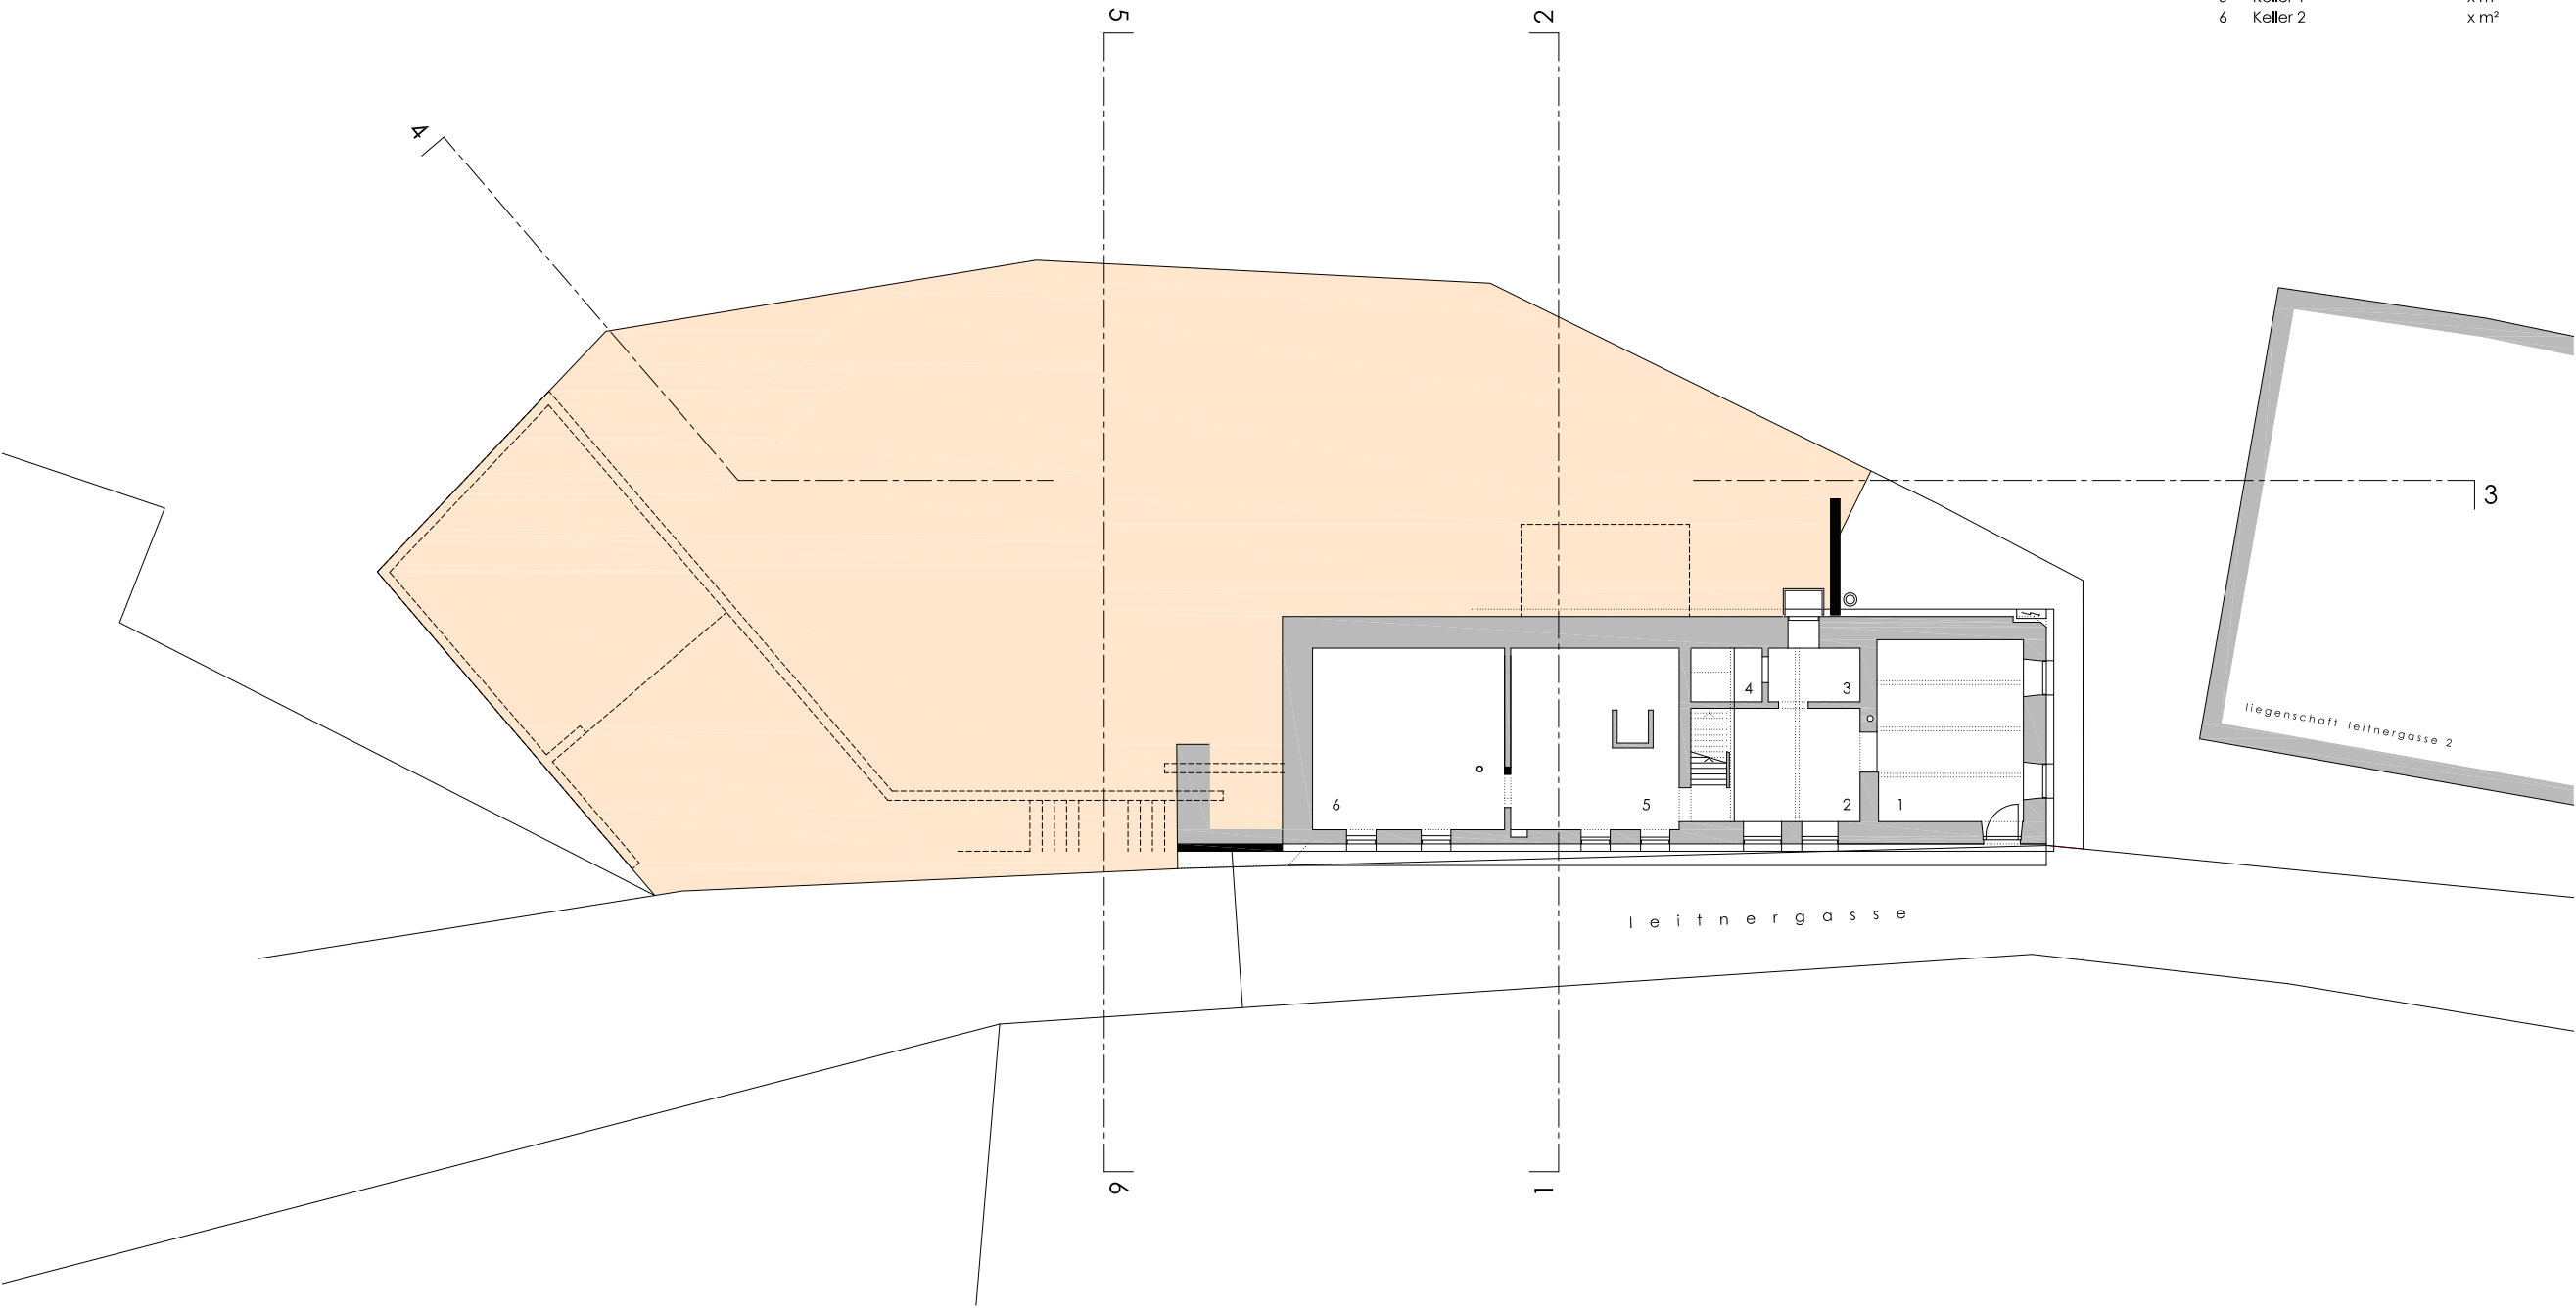


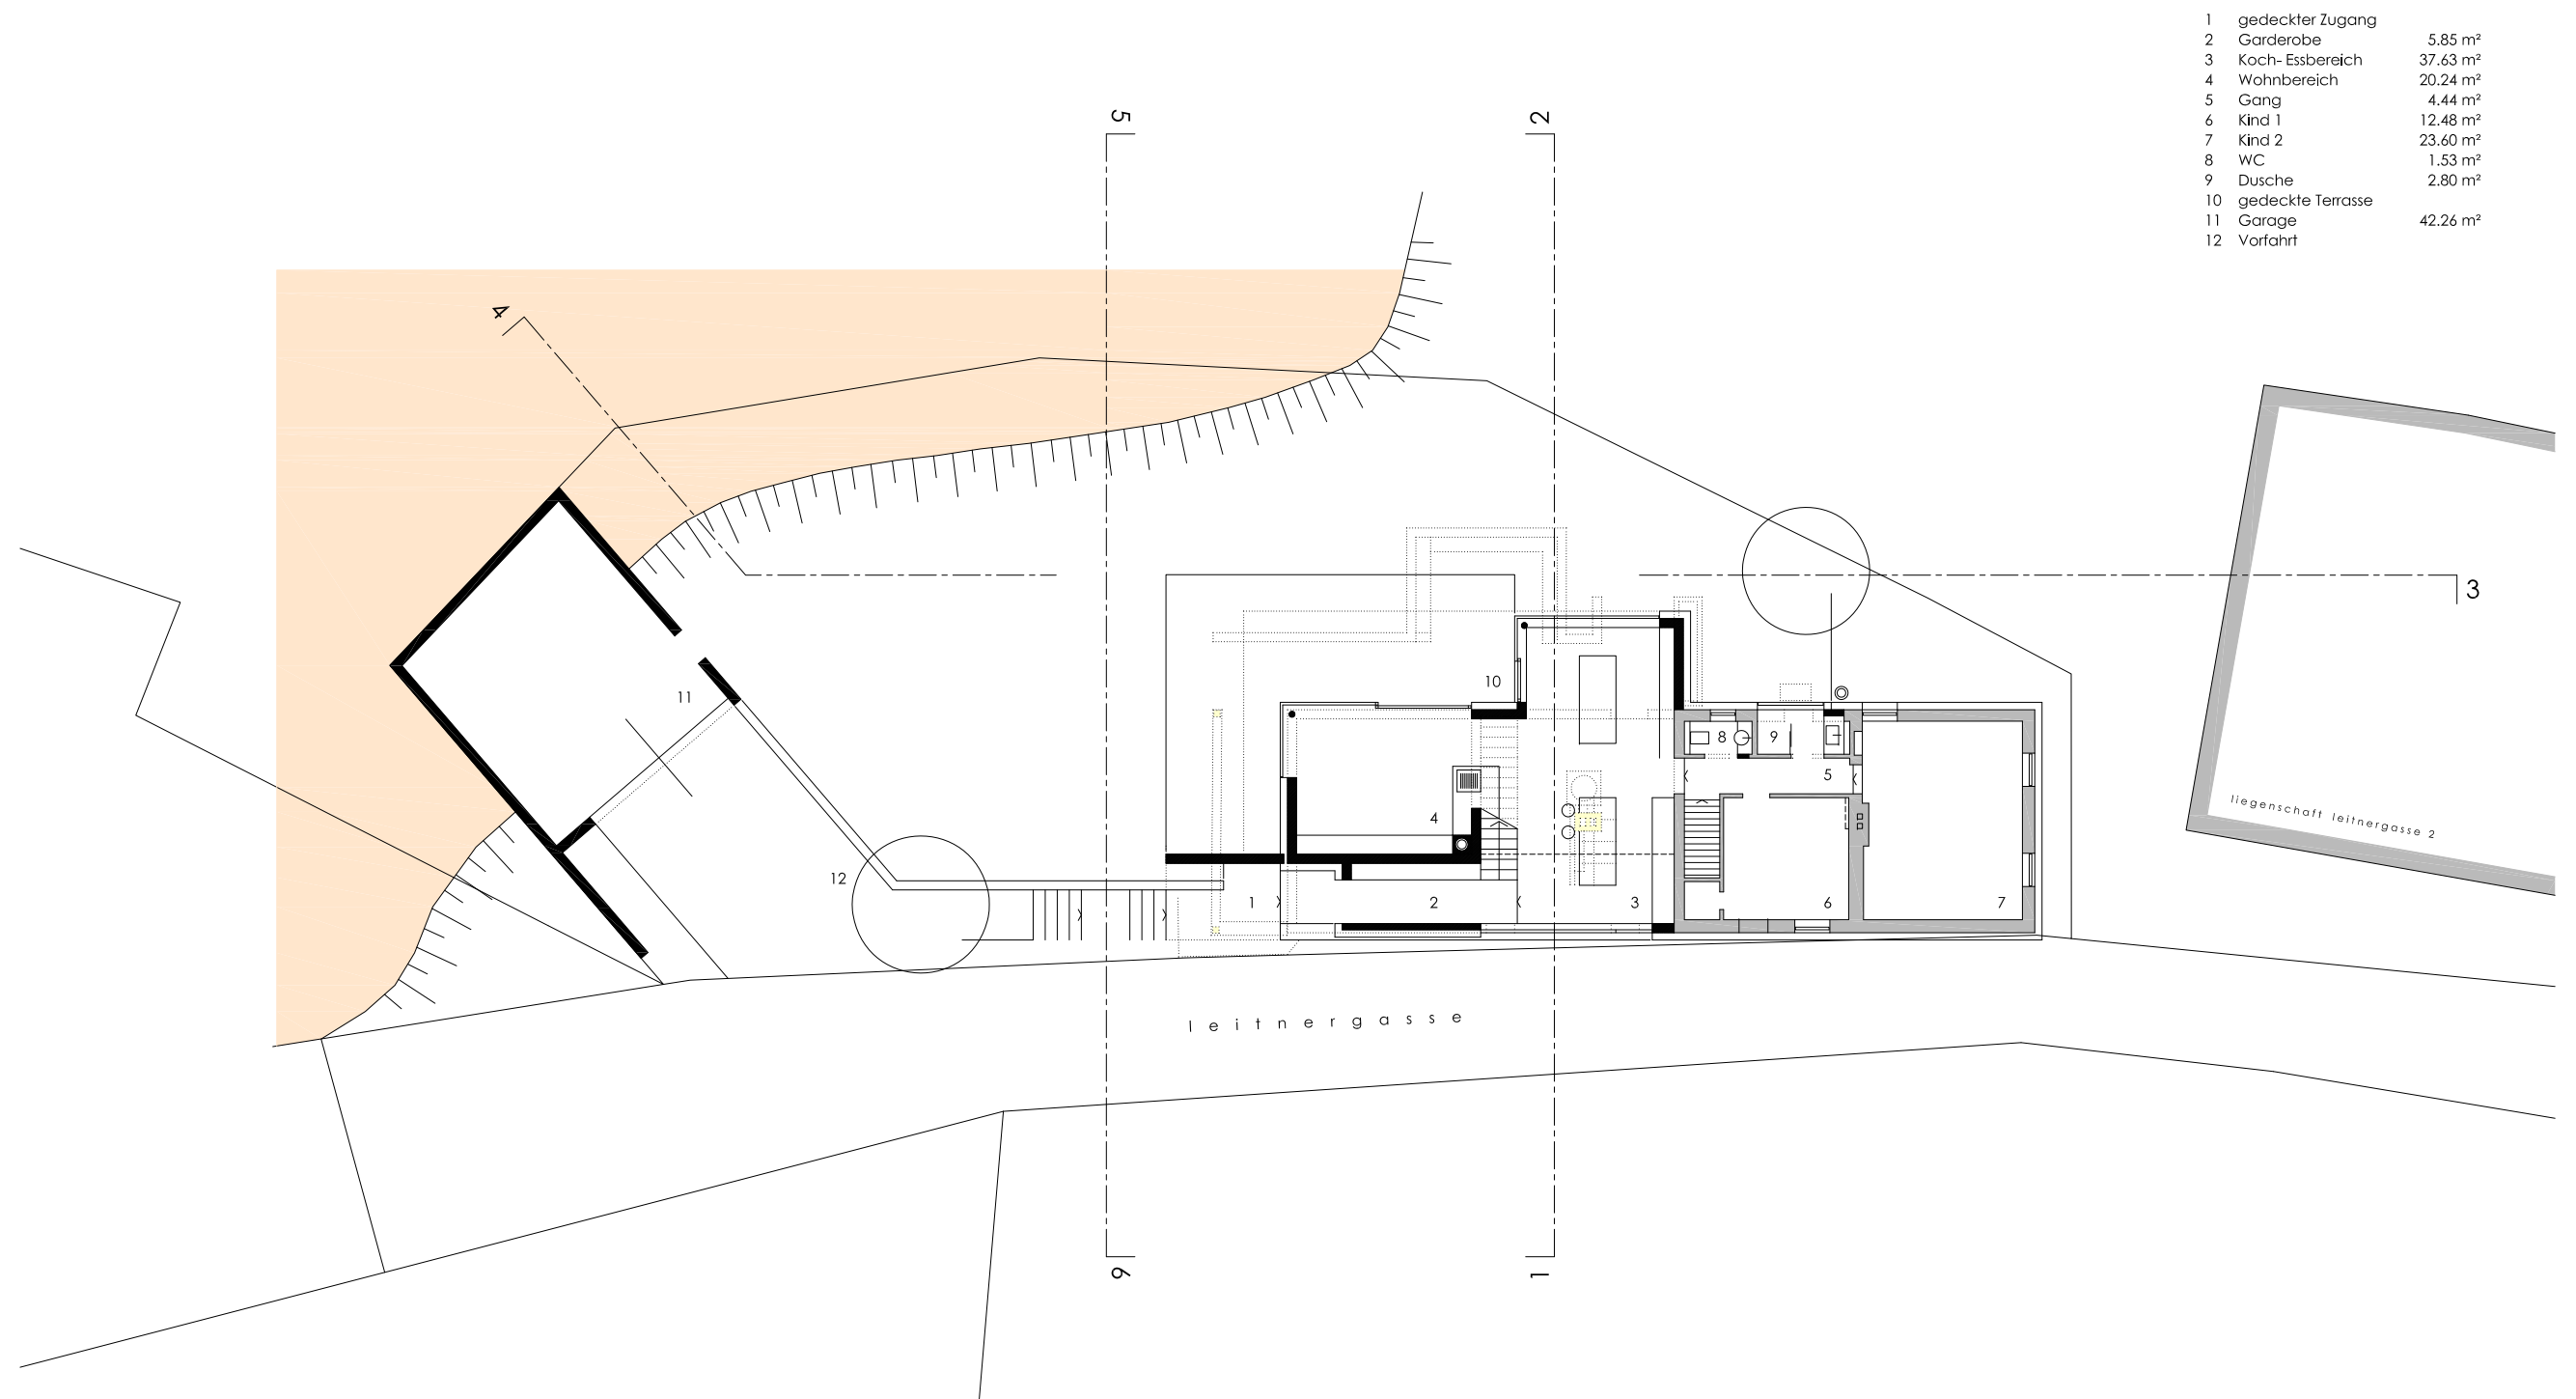


1	Atelier	29.34 m²
2	Eltern	22.88 m²
3	Bad / WC	11.00 m²
4	Loggia	2.00 m²
5	Terrasse	

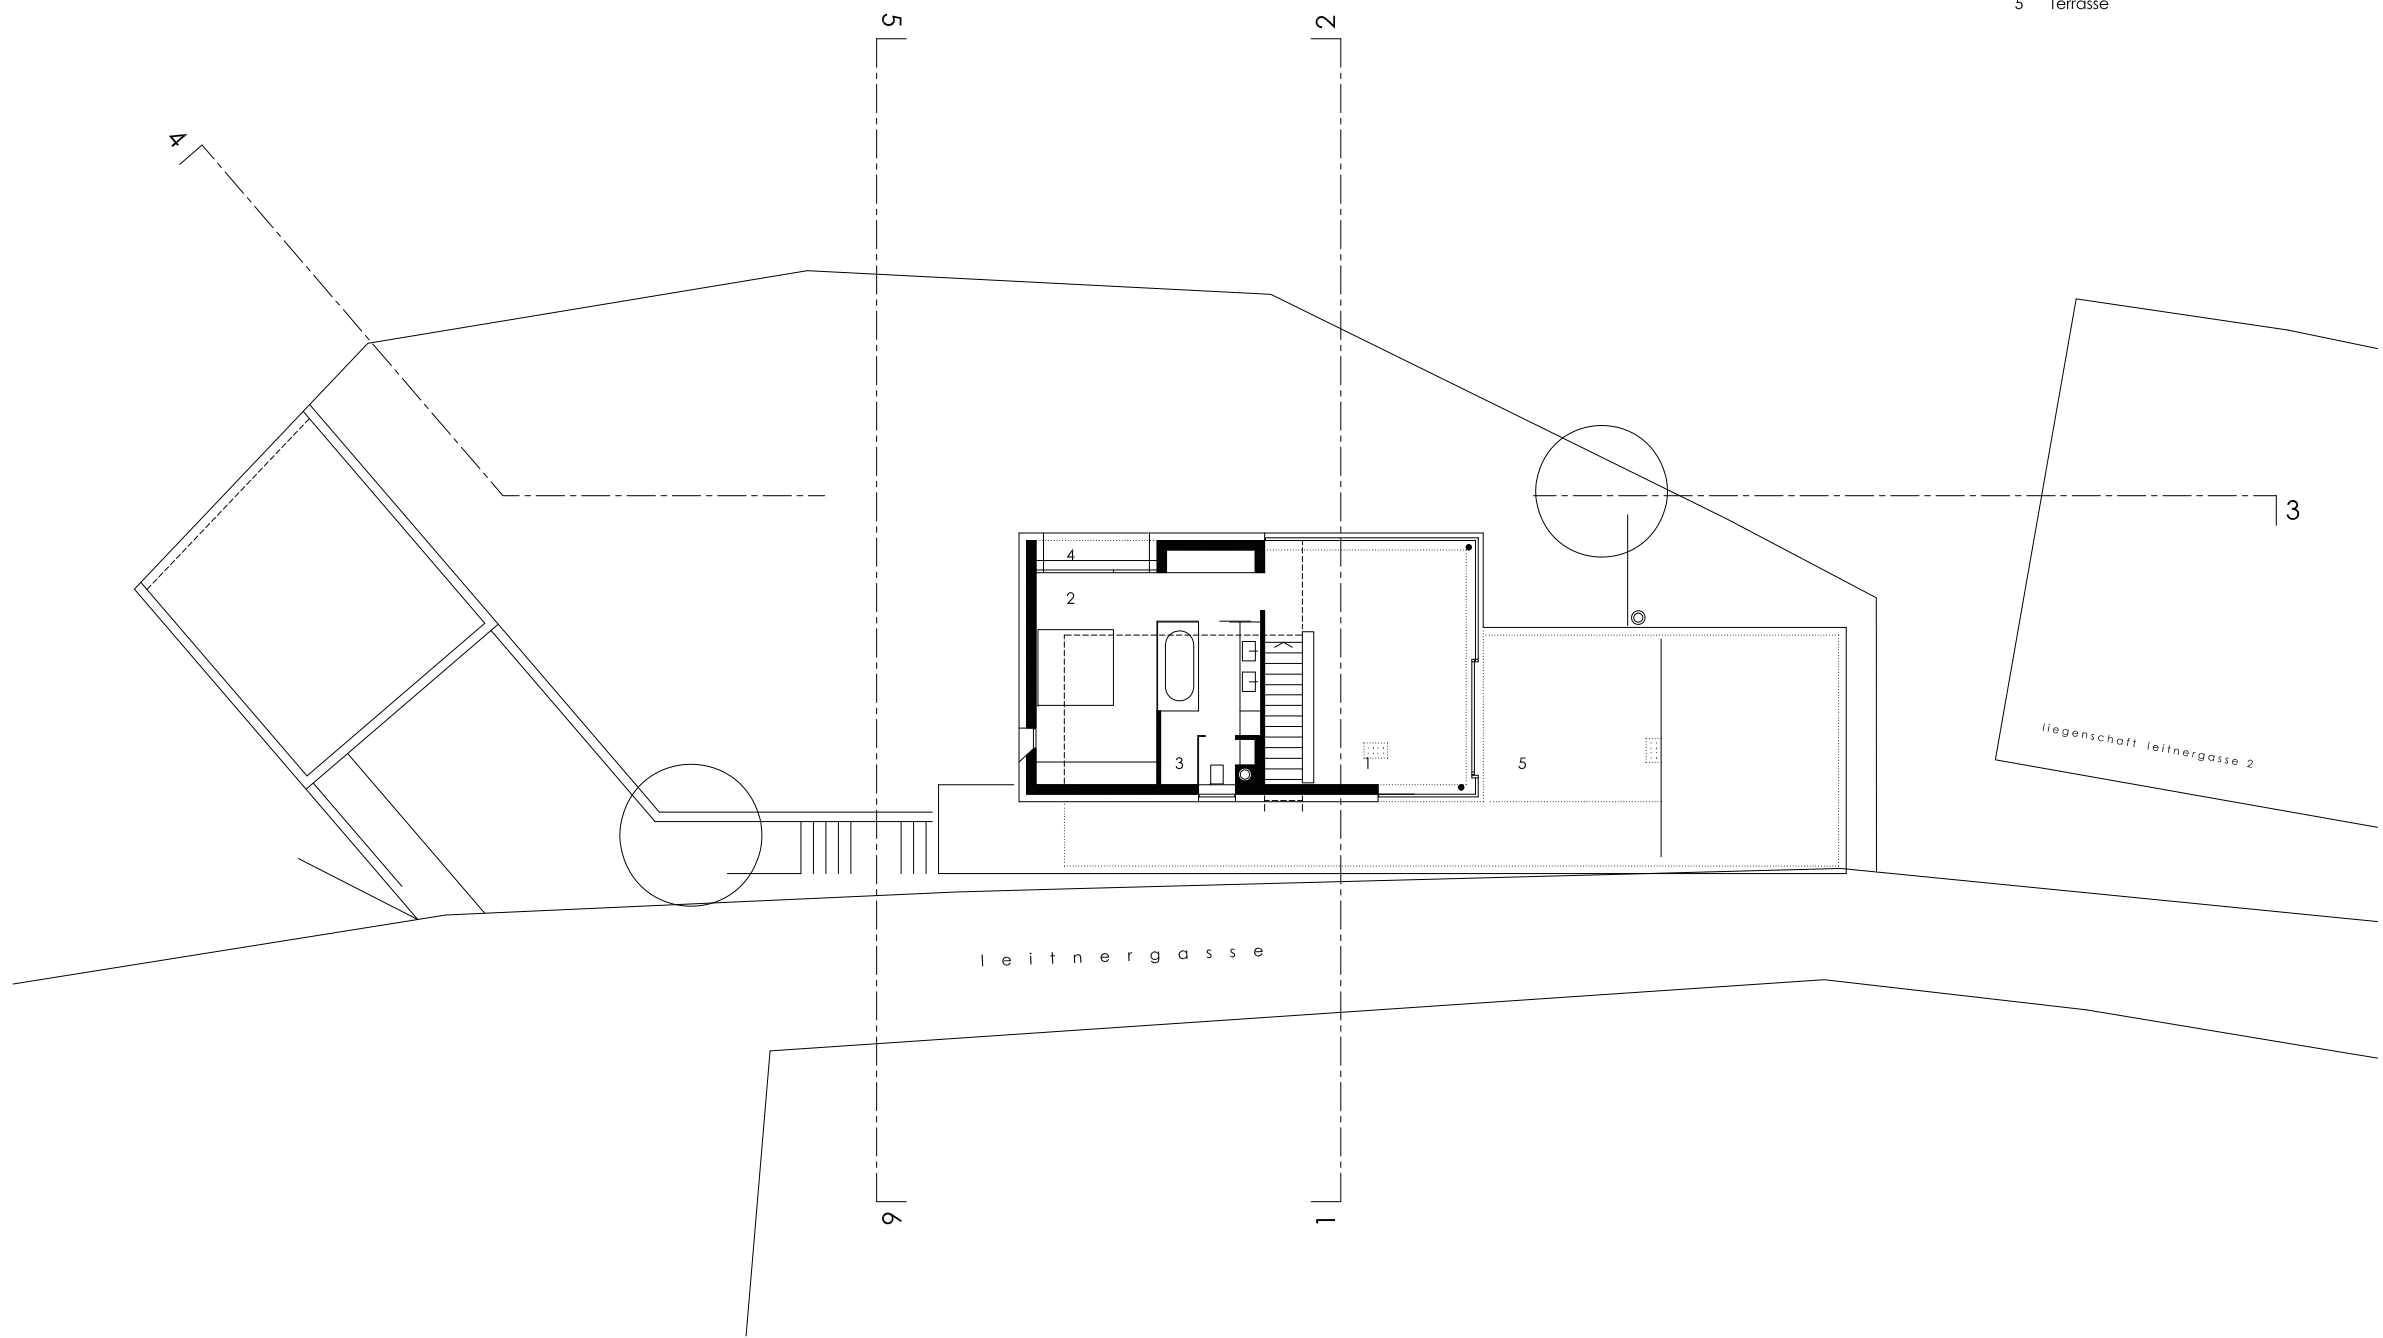


obergeschoss / m-1:200

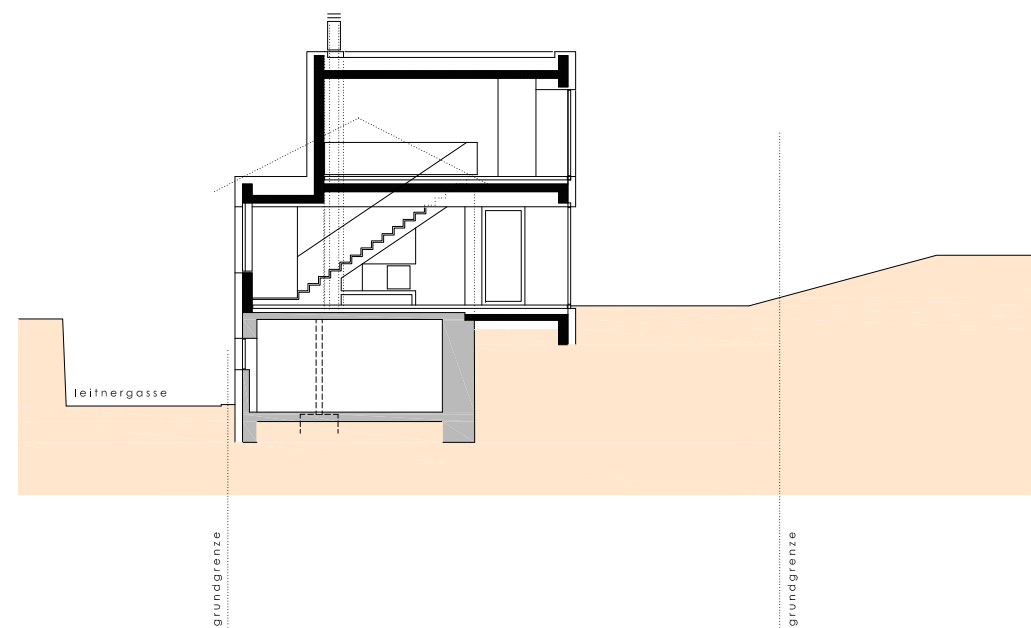


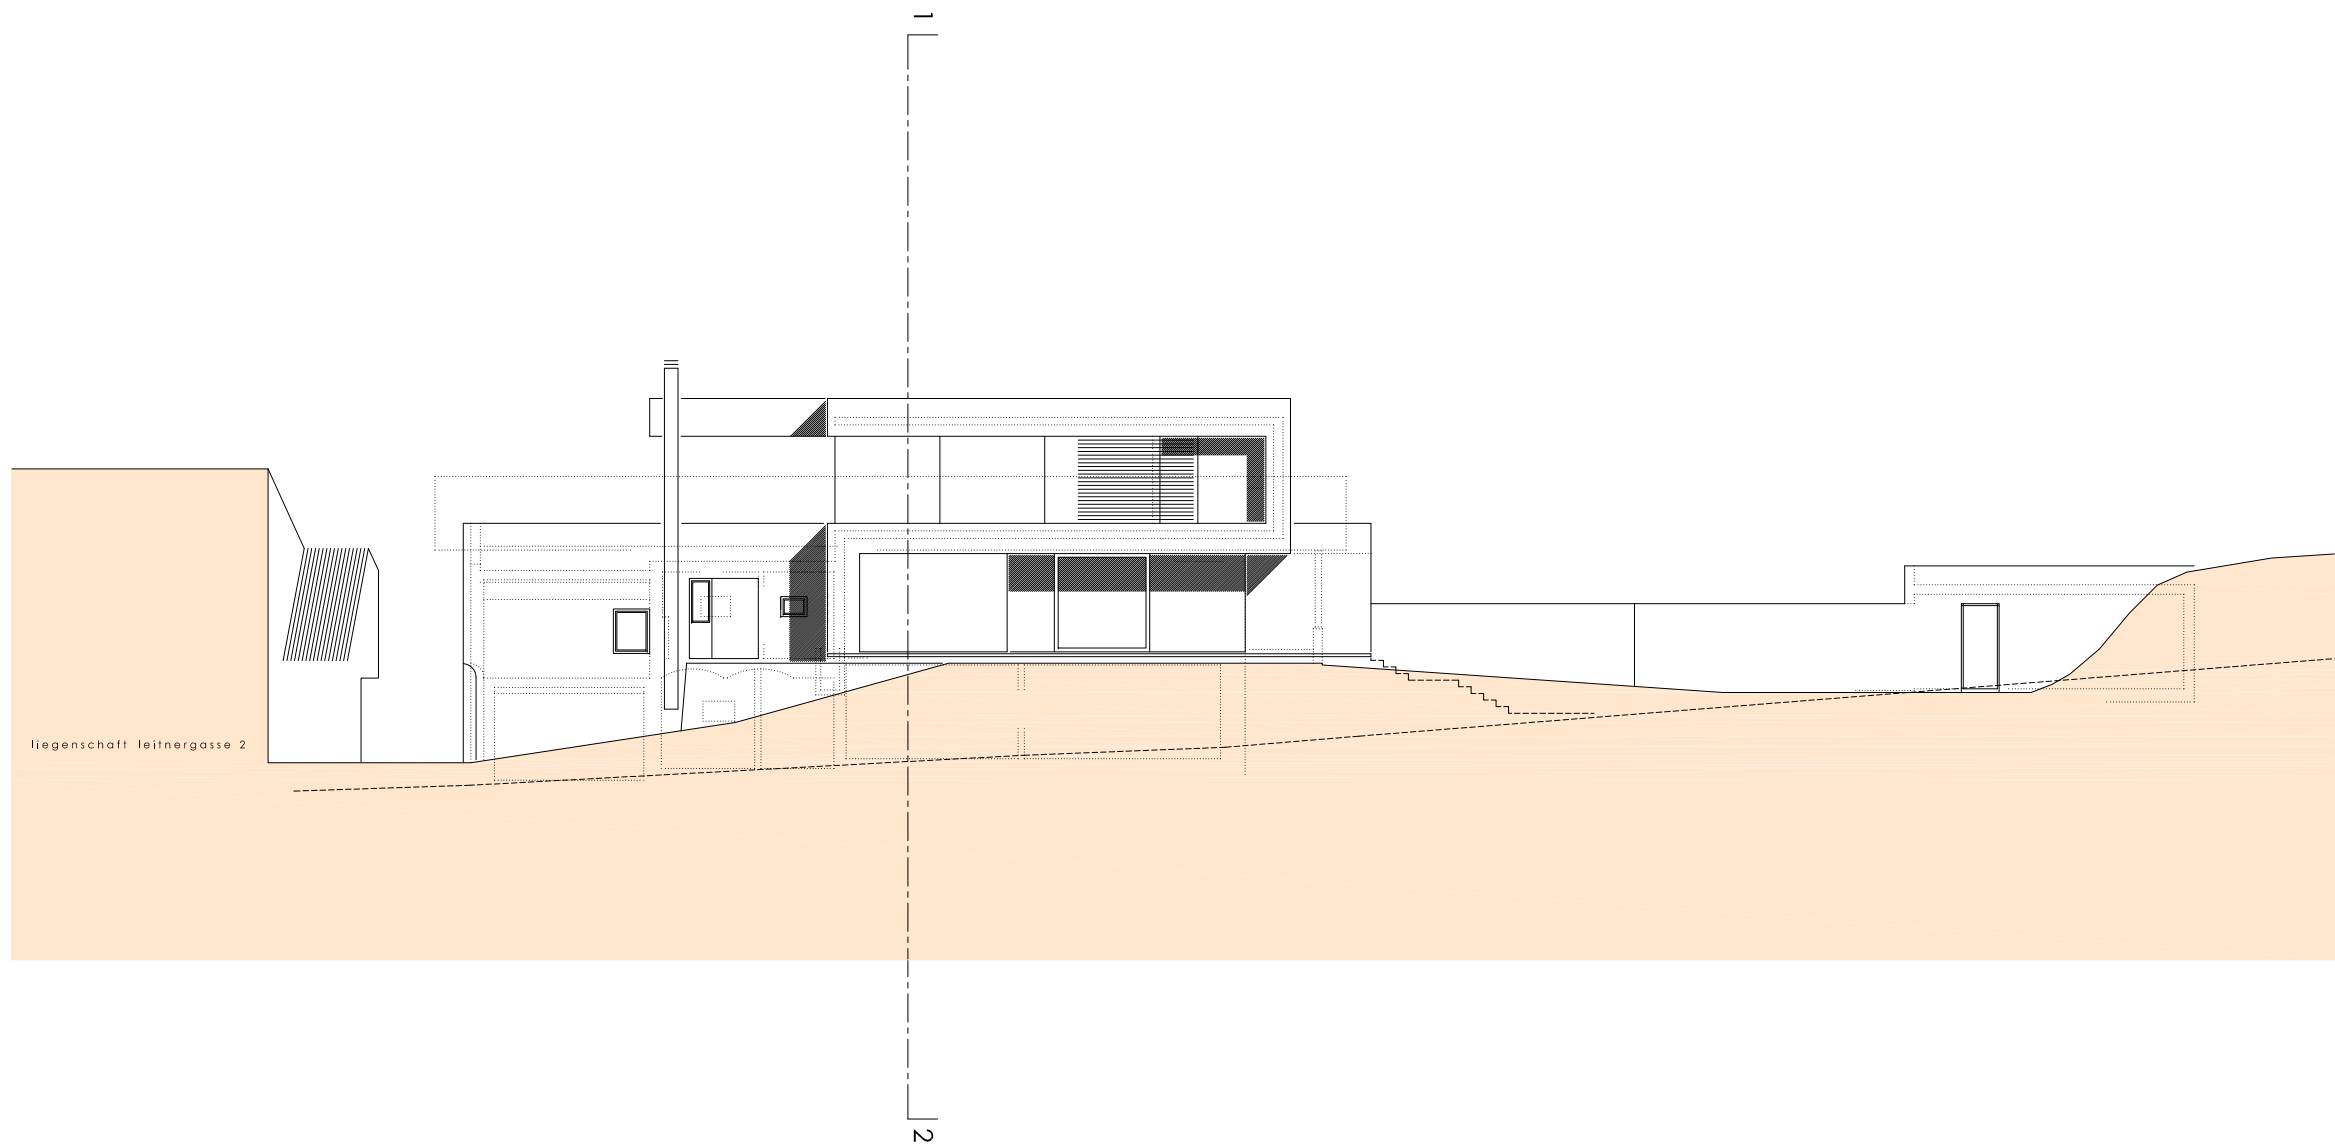

ansicht nord - schnitt 3-4 / m-1:200

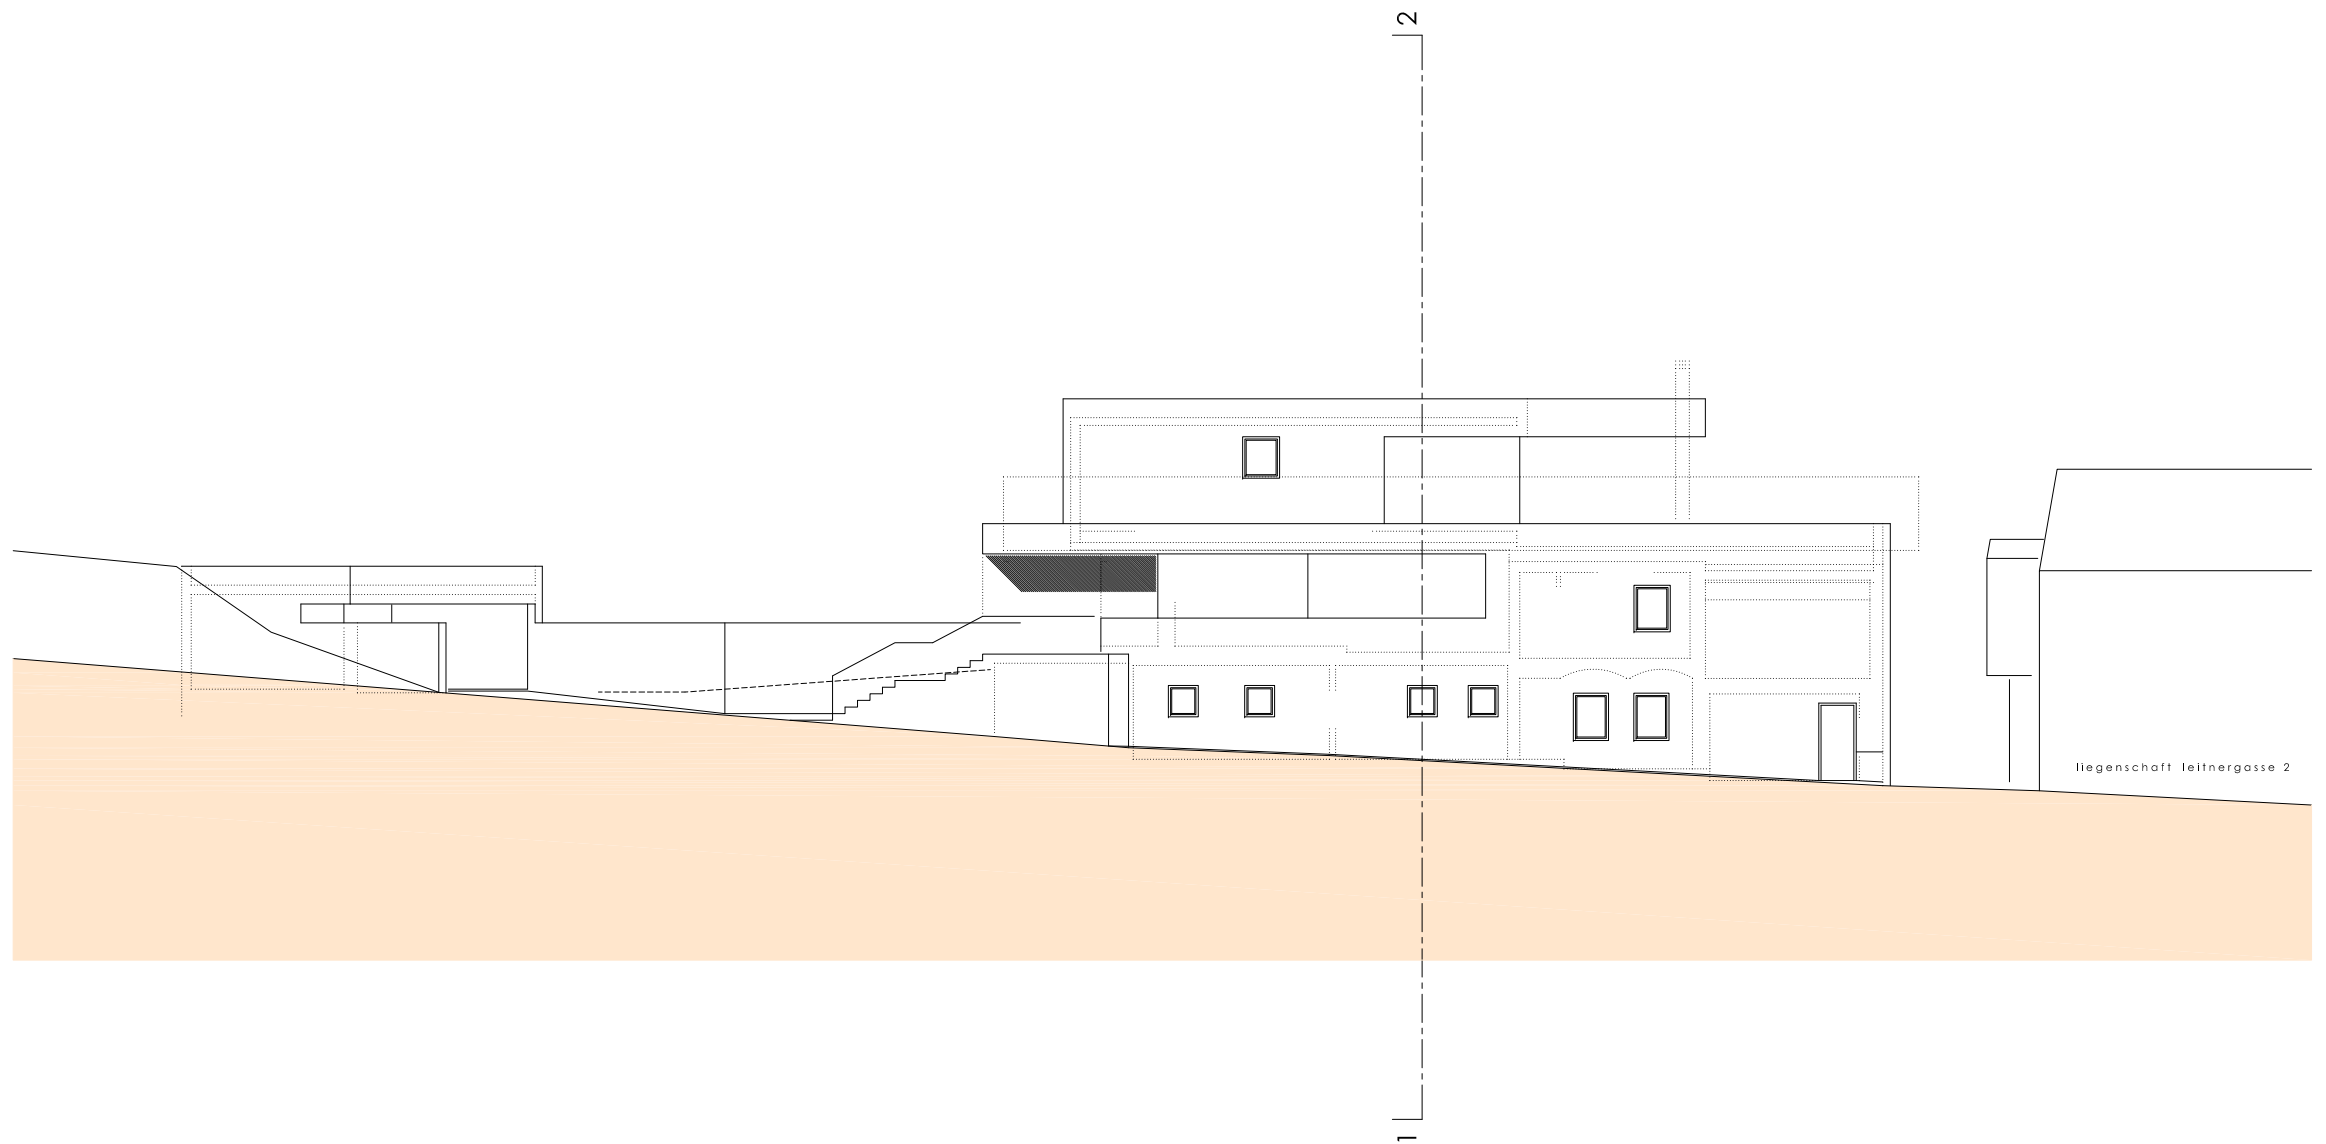

ansicht süd - leitnergasse / m-1:200

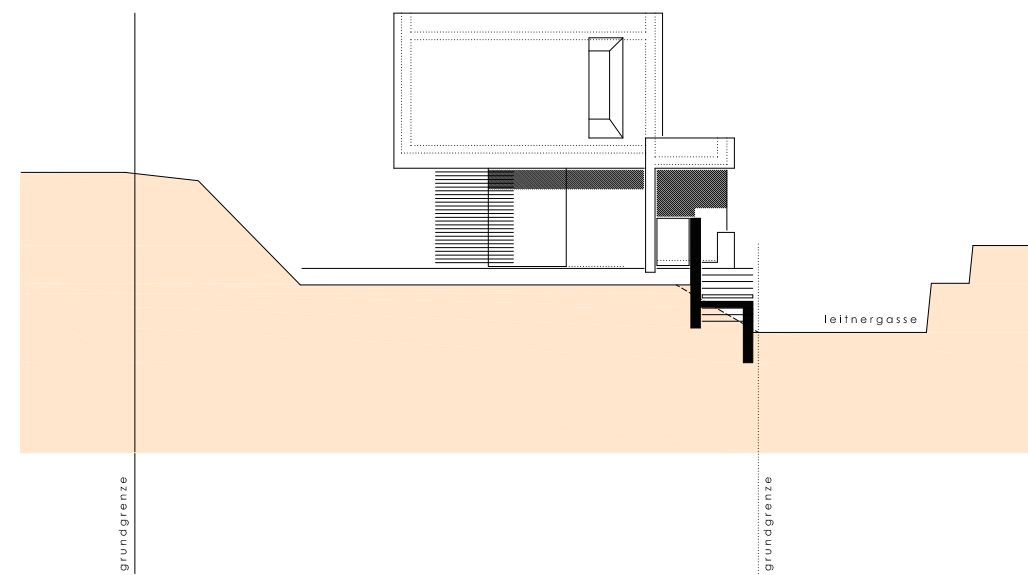

ansicht west - schnitt 5-6 / m-1:200

